



Via Venezia n°6/B - 12084 MONDOVI' (CN)
Tel.: +39-0174-554461

Progetto opere:

S.I.C.I.S.

Dott. Ing. Roberto Zermani

Dott. Ing. Luca Zermani

29020 TRAVO (PC) Via Anguissola, 37

Tel./Fax: +39-0523-950251

E-mail robertozermani@virgilio.it

REGIONE PIEMONTE - PROVINCIA DI CUNEO

Descrizione

**ADEGUAMENTO E POTENZIAMENTO DELL'IMPIANTO
DI DEPURAZIONE ACQUE REFLUE DEL COMUNE
DI MONDOVI, LOCALITA' LONGANA.**


PROGETTO DEFINITIVO

Elaborato	Oggetto
1010_All.23.0	INQUADRAMENTO CATASTALE

Disegno N.	Tavola N.	Prog. N.	Scala
			1:2000
File	1010_ALL_23.0_DEF_CATASTO.dwg		
Note			Il disegnatore

N. Rev.	Data	Descrizione
0	Febbraio 2012	EMISSIONE
1		
2		
3		
4		
5		

REDATTO	VERIFICATO	APPROVATO
---------	------------	-----------

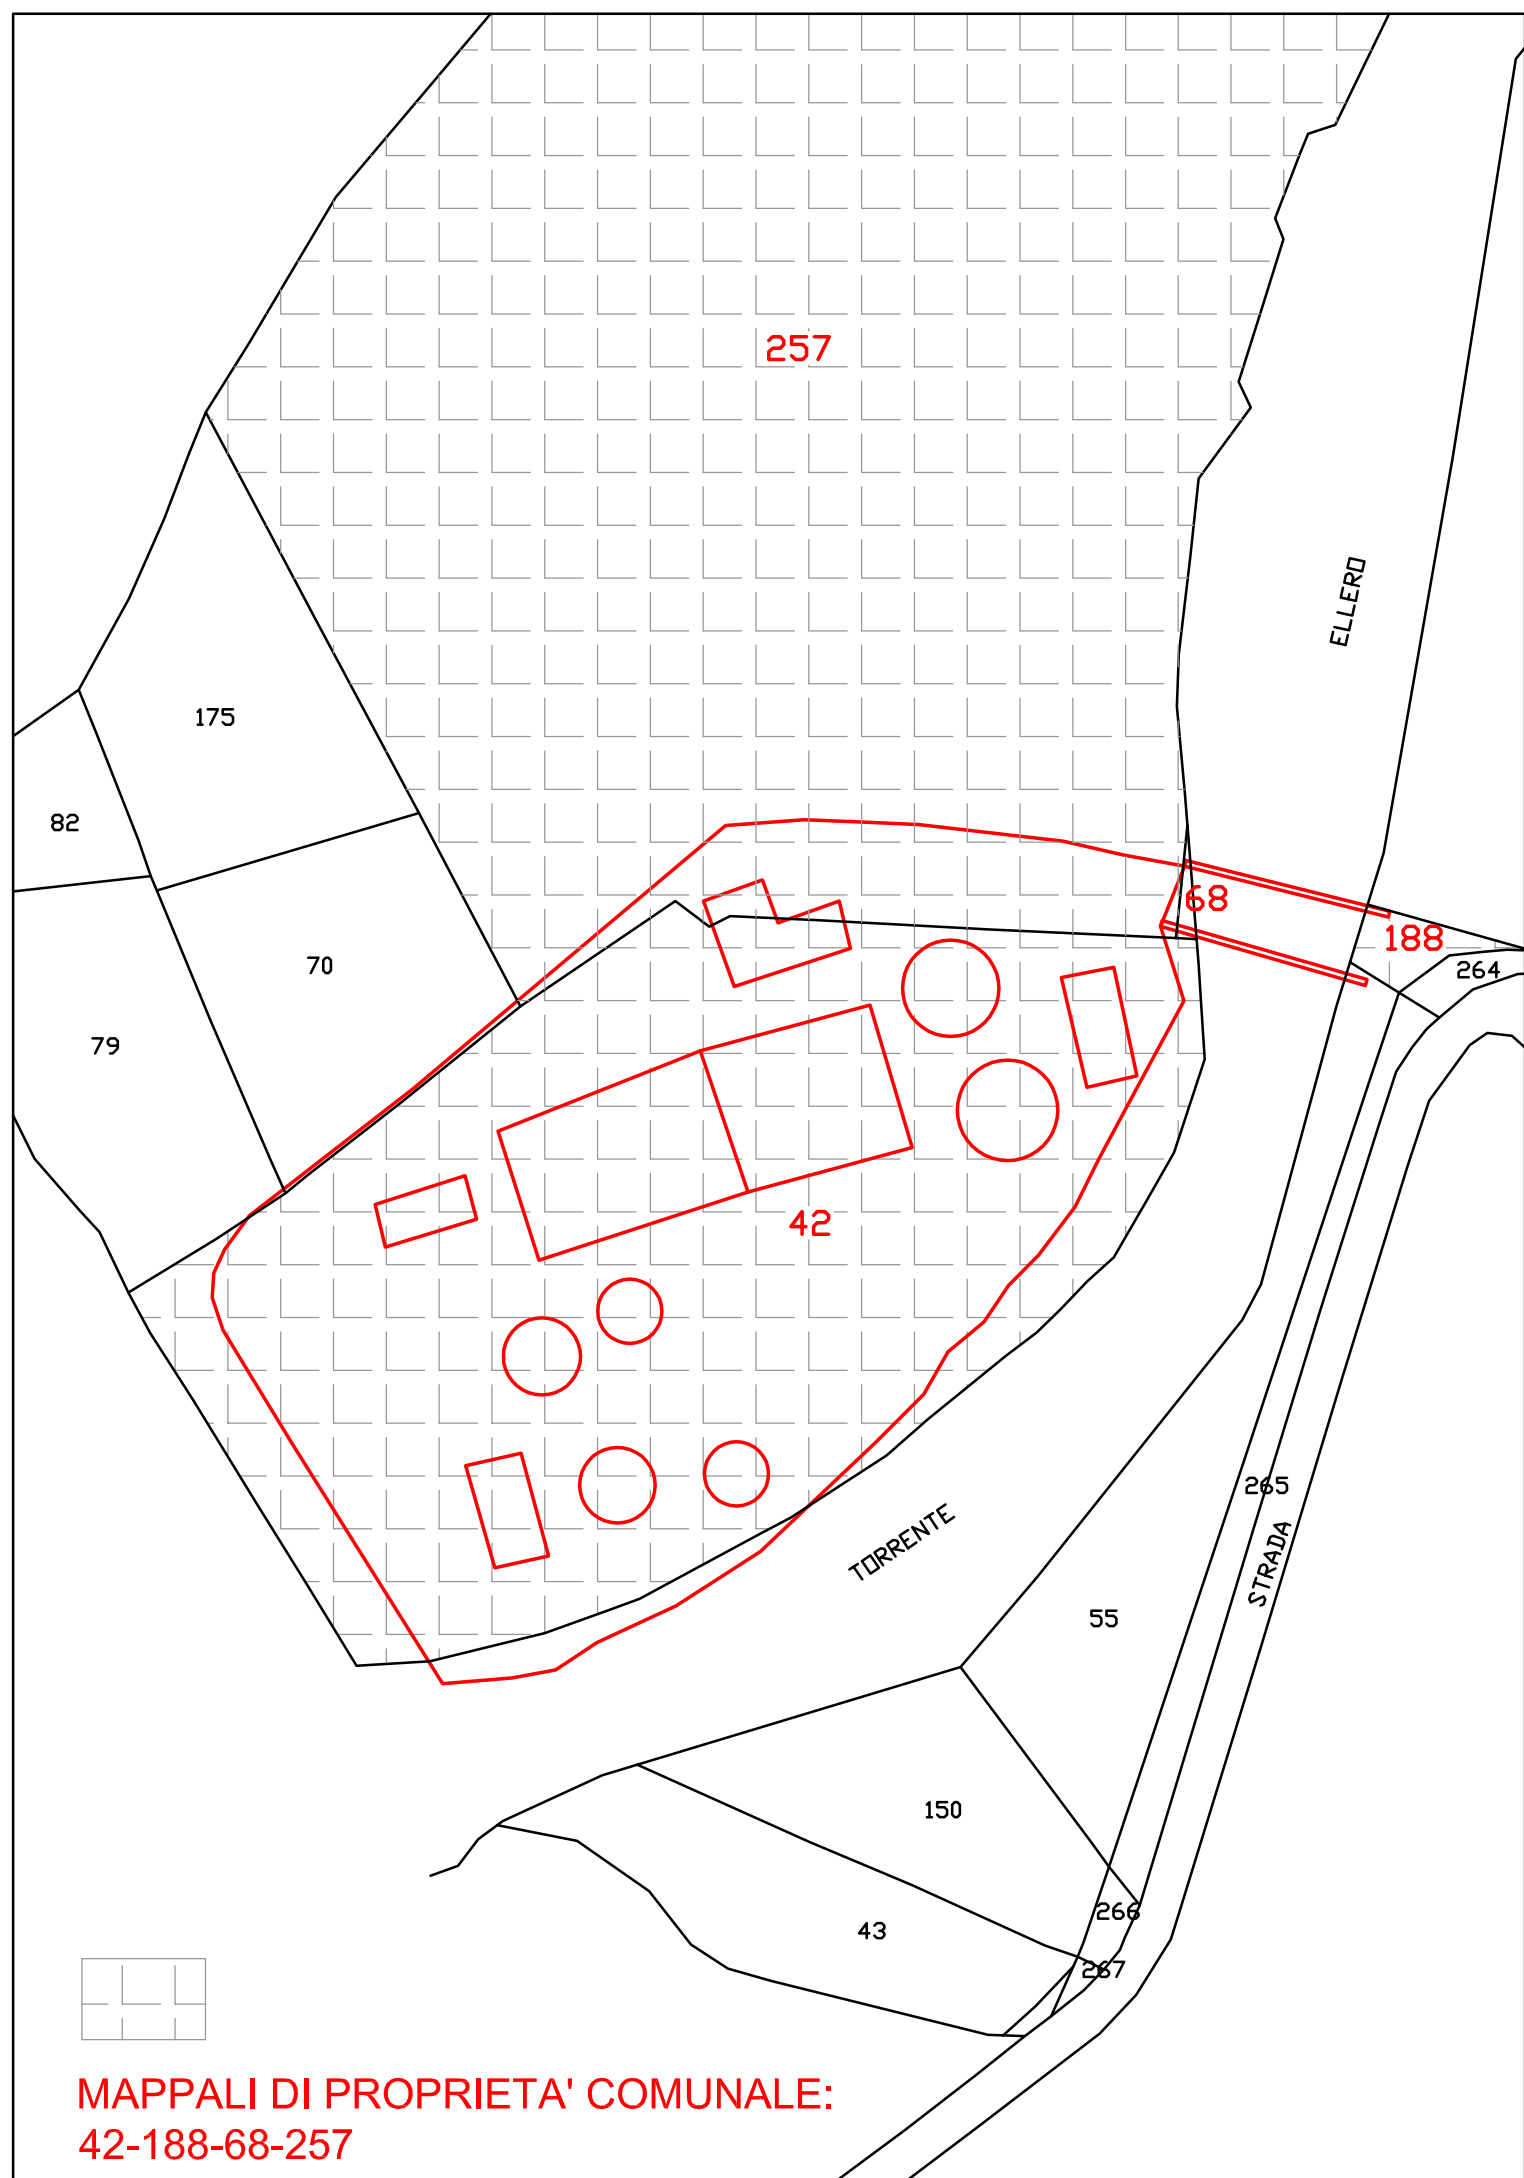

**MAPPALI DI PROPRIETA' COMUNALE:
42-188-68-257**