Legenda
1 - Ingresso e scolmatura
2 - Grigliatura grossolana
3 - Grigliatura fine
4 - Dissabbiatori
5 - Sedimentazione primaria
6 - Ossidazione a fanghi attivi
7 - Partitore/ricircolo fanghi
8 - Sedimentazione secondaria
9 - Disinfezione
10 - Stoccaggio acqua trattata
11 - Ispessione fanghi
12 - Pressatura fanghi
13 - Letti di essiccamento
14 - Gasometro (dismesso)
15 - Digestore (dismesso)
16 - Locali scambio termico per riscaldamento fanghi, ecc. dismessi
17 - Cabina enel/servizi/quadri elettrici/officina

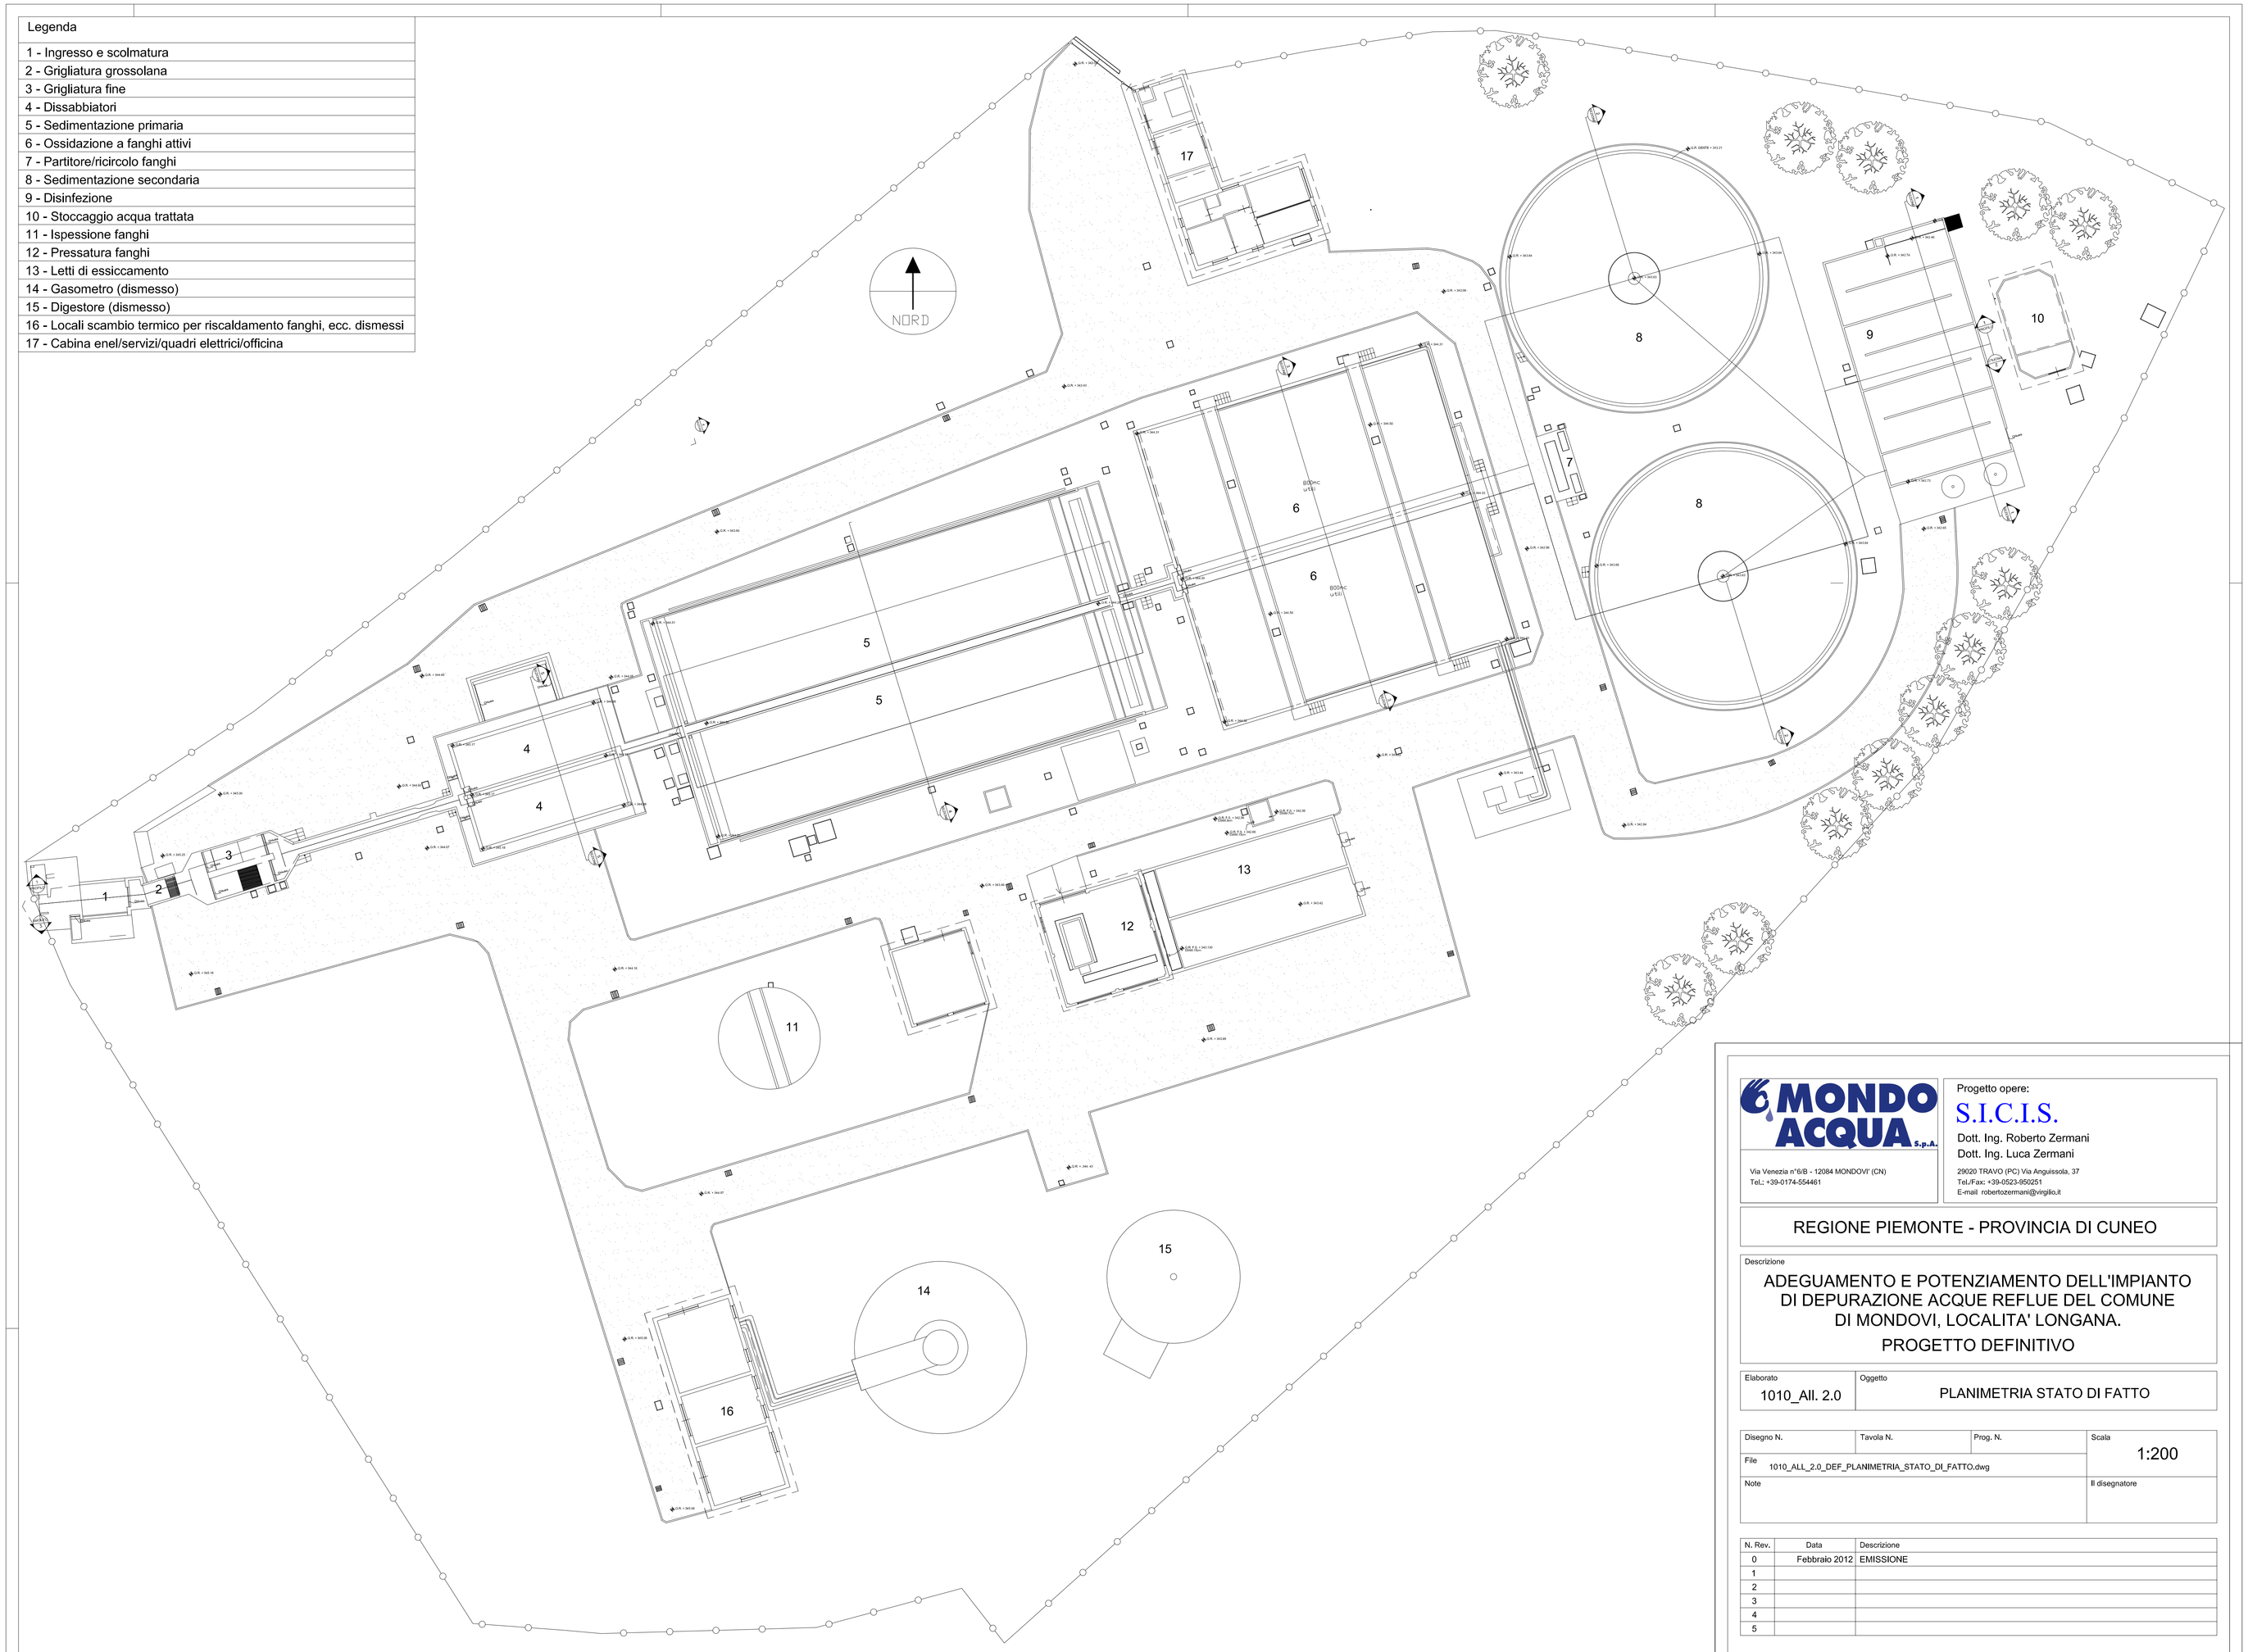

MONDO ACQUA S.p.A.
Via Venezia n°6/B - 12084 MONDOVI' (CN)
Tel.: +39-0174-554461

Progetto opere:
S.I.C.I.S.
Dott. Ing. Roberto Zermani
Dott. Ing. Luca Zermani
29020 TRAVO (PC) Via Anguissola, 37
Tel./Fax: +39-0523-950251
E-mail: robertozermani@virgilio.it

REGIONE PIEMONTE - PROVINCIA DI CUNEO

Descrizione

ADEGUAMENTO E POTENZIAMENTO DELL'IMPIANTO DI DEPURAZIONE ACQUE REFLUE DEL COMUNE DI MONDOVI, LOCALITA' LONGANA.

PROGETTO DEFINITIVO

Elaborato	Oggetto
1010_All. 2.0	PLANIMETRIA STATO DI FATTO

Disegno N.	Tavola N.	Prog. N.	Scala
File 1010_ALL_2.0_DEF_PLANIMETRIA_STATO_DI_FATTO.dwg			1:200
Note			Il disegnatore

N. Rev.	Data	Descrizione
0	Febbraio 2012	EMISSIONE
1		
2		
3		
4		
5		

REDATTO	VERIFICATO	APPROVATO

A termini di legge è vietato riprodurre o comunicare a terzi il contenuto del presente elaborato