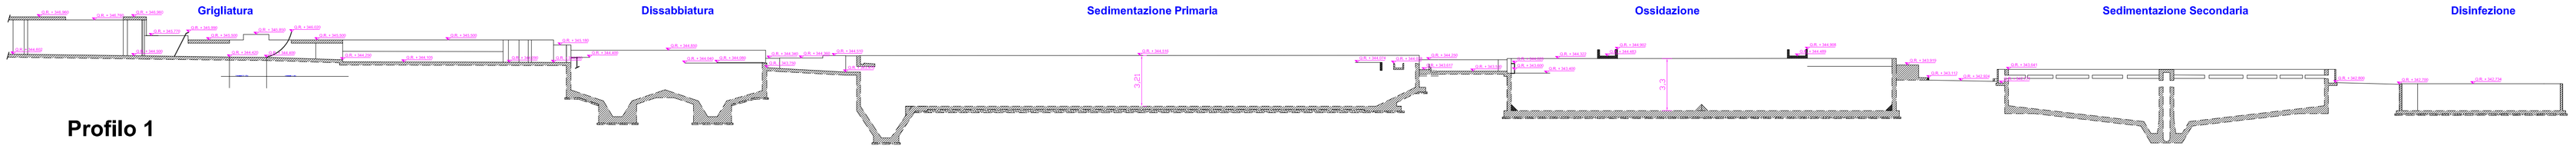

Profilo 1

335.000

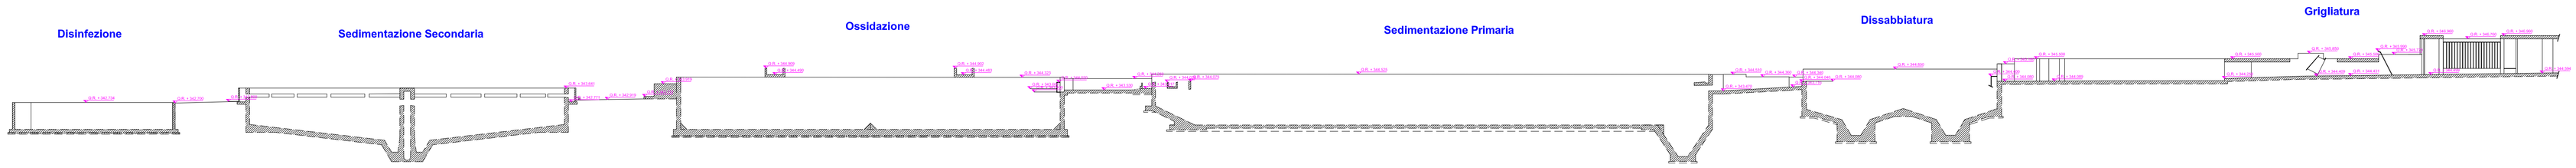

Profilo 2

335.000

Sezione 5 Dissabbiatura

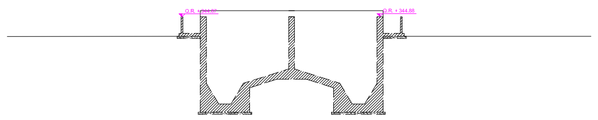

335.000

Sezione 4 Sedimentazione Primaria

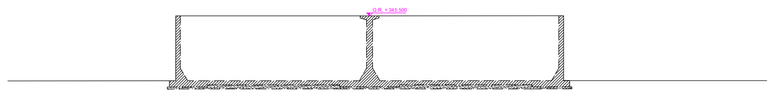

335.000

Sezione 3 Ossidazione

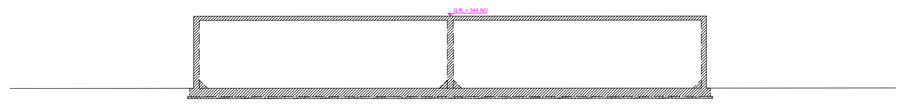

335.000

Sezione 2 Sedimentazione Secondaria

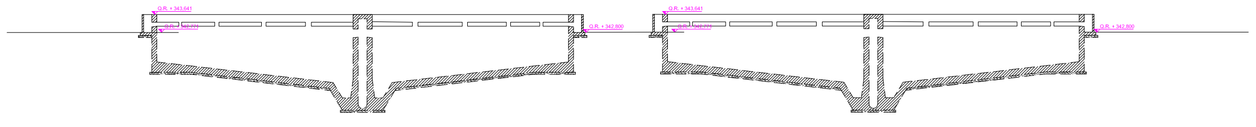

335.000

Sezione 1 Disinfezione

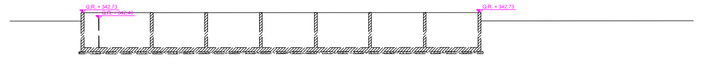

335.000

MONDO ACQUA S.p.A.
Via Venezia n°6/B - 12084 MONDOVI' (CN)
Tel.: +39-0174-554461

Progetto opere:
S.I.C.I.S.
Dott. Ing. Roberto Zermani
Dott. Ing. Luca Zermani
29020 TRAVO (PC) Via Anguissola, 37
Tel./Fax: +39-0523-950251
E-mail robertozermani@virgilio.it

REGIONE PIEMONTE - PROVINCIA DI CUNEO

Descrizione

ADEGUAMENTO E POTENZIAMENTO DELL'IMPIANTO DI DEPURAZIONE ACQUE REFLUE DEL COMUNE DI MONDOVI, LOCALITA' LONGANA.

PROGETTO DEFINITIVO

Elaborato	Oggetto
1010_All. 3.0	SEZIONE STATO DI FATTO

Disegno N.	Tavola N.	Prog. N.	Scala
File 1010_ALL_3.0_DEF_SEZIONE_STATO_DI_FATTO.dwg			1:200
Note			Il disegnatore

N. Rev.	Data	Descrizione
0	Febbraio 2012	EMISSIONE
1		
2		
3		
4		
5		

REDATTO	VERIFICATO	APPROVATO

A termini di legge è vietato riprodurre o comunicare a terzi il contenuto del presente elaborato