




RIQUADRO A - SEZIONE A-A DELLA VASCA SBR IN PROGETTO E DISTANZE (in metri) DAL RIO MAUDAGNA  
Scala 1:250

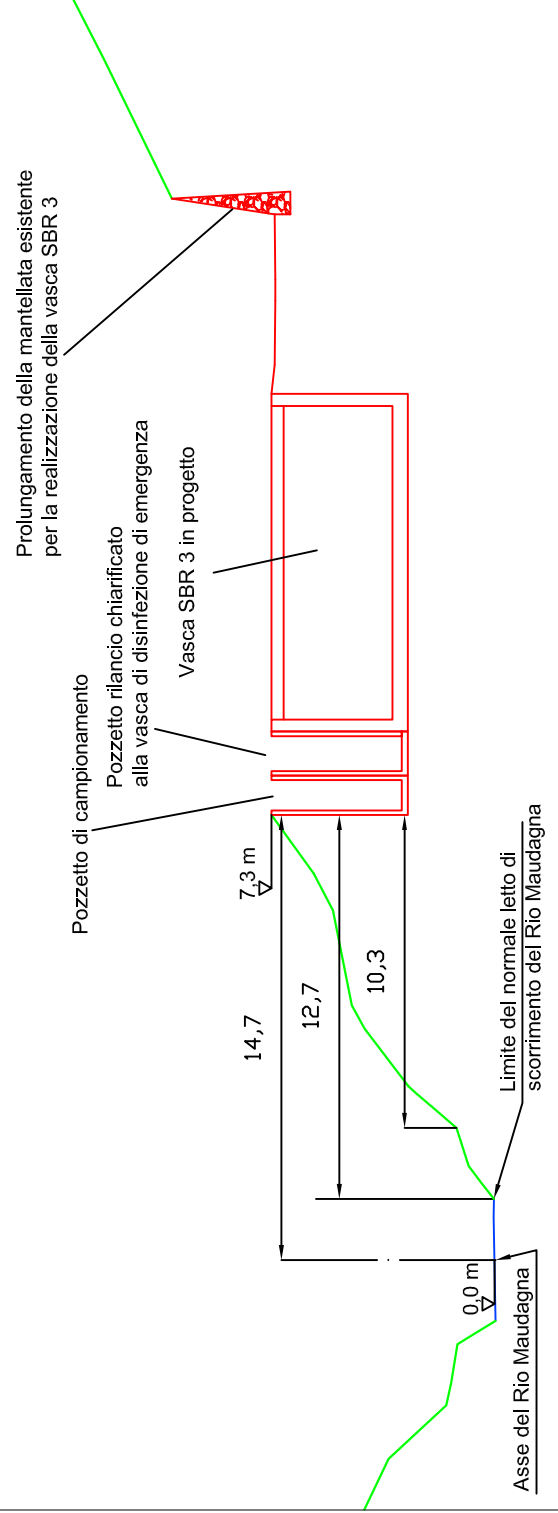

RIQUADRO B - DELLA VASCA SBR IN PROGETTO E DISTANZE (in metri) DAL RIO MAUDAGNA  
Scala 1:250

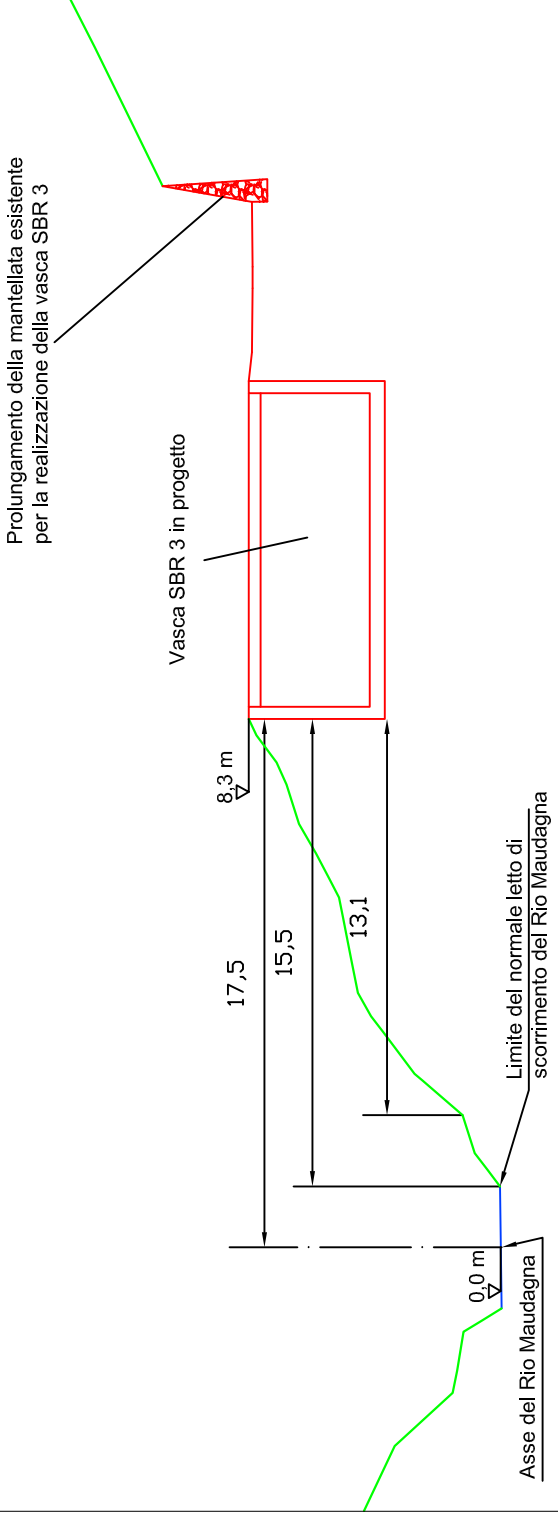

RIQUADRO C - LOCALIZZAZIONE SEZIONI IN PIANTA  
Scala 1:500

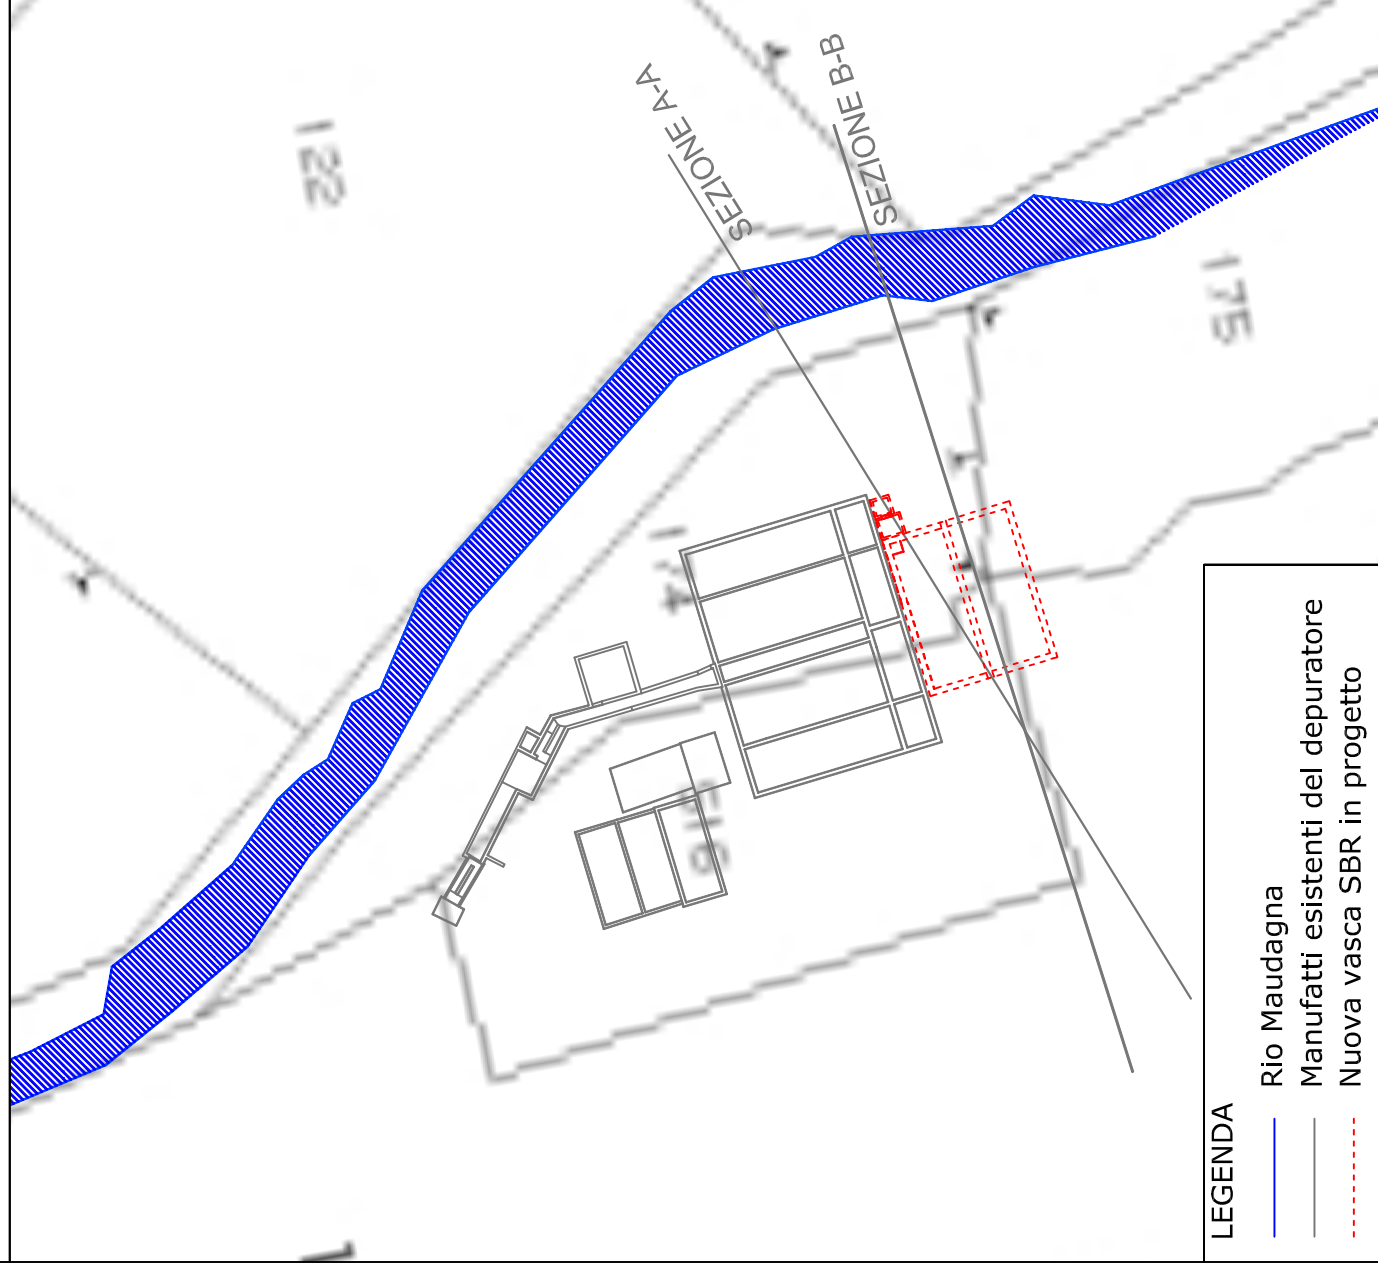

<p><b>REGIONE PIEMONTE</b> PROVINCIA DI CUNEO</p> <p><b>COMUNE DI FRABOSA SOPRANA</b></p>	<p><b>PROGETTO DEFINITIVO</b></p> <p>LAVORI DI ADEGUAMENTO DEL DEPURATORE COMUNALE DELLE ACQUE REFLUE DI FRABOSA SOPRANA IN LOCALITA' MONDAGNOLA - LUCHET</p>
<p>COMMITTENTE</p> <p>Sede Legale, Direzione ed Uffici: Via Venezia 6/B - 12084 Mondovì Tel. 0174 554461 / Fax 0174 554462 <a href="mailto:info@mondoacqua.com">info@mondoacqua.com</a></p> <p><b>MONDOACQUA</b></p>	<p>Integrazioni alla documentazione progettuale a seguito della Conferenza di Servizi del 22 / 05 / 2012</p>
<p>PROGETTISTA</p> <p><b>Dott. Ing. Andrea Borsarelli</b> Strada Vicinale Eretta, 1 - 12016 Peveragno Tel./Fax 0171 - 67337 Email: <a href="mailto:andrea.bor@tm.it">andrea.bor@tm.it</a></p>	<p>TAVOLA 11:</p> <p><i>DETTAGLIO RELATIVI ALLA LOCALIZZAZIONE DELL'IMPIANTO DI DEPURAZIONE</i></p>
<p>Il presente elaborato è protetto ai termini di legge: è fatto divieto di divulgazione e/o riproduzione parziale o integrale</p> <p style="text-align: right;">Giugno 2012</p>	