



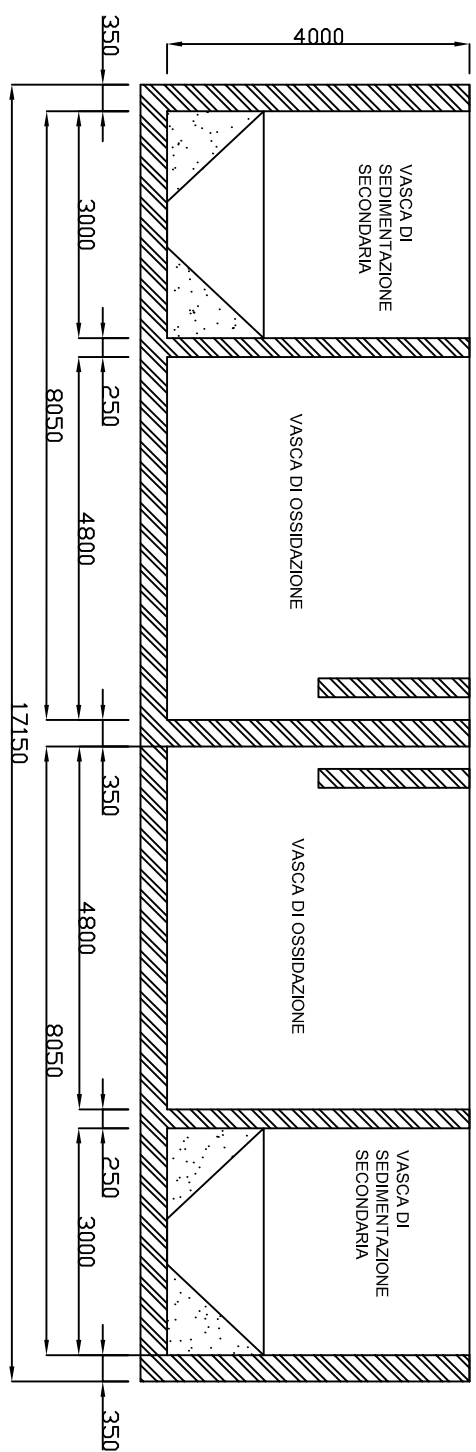


VISTA DELLE CONDIZIONI ATTUALI DEL CIS E DEI FERRI DI ARMATURA DELLE VASCHE DI OSSIDAZIONE



VISTA DELLE CONDIZIONI ATTUALI DELLE CARPENTERIE DEI PARAPETTI E CORRIMANI

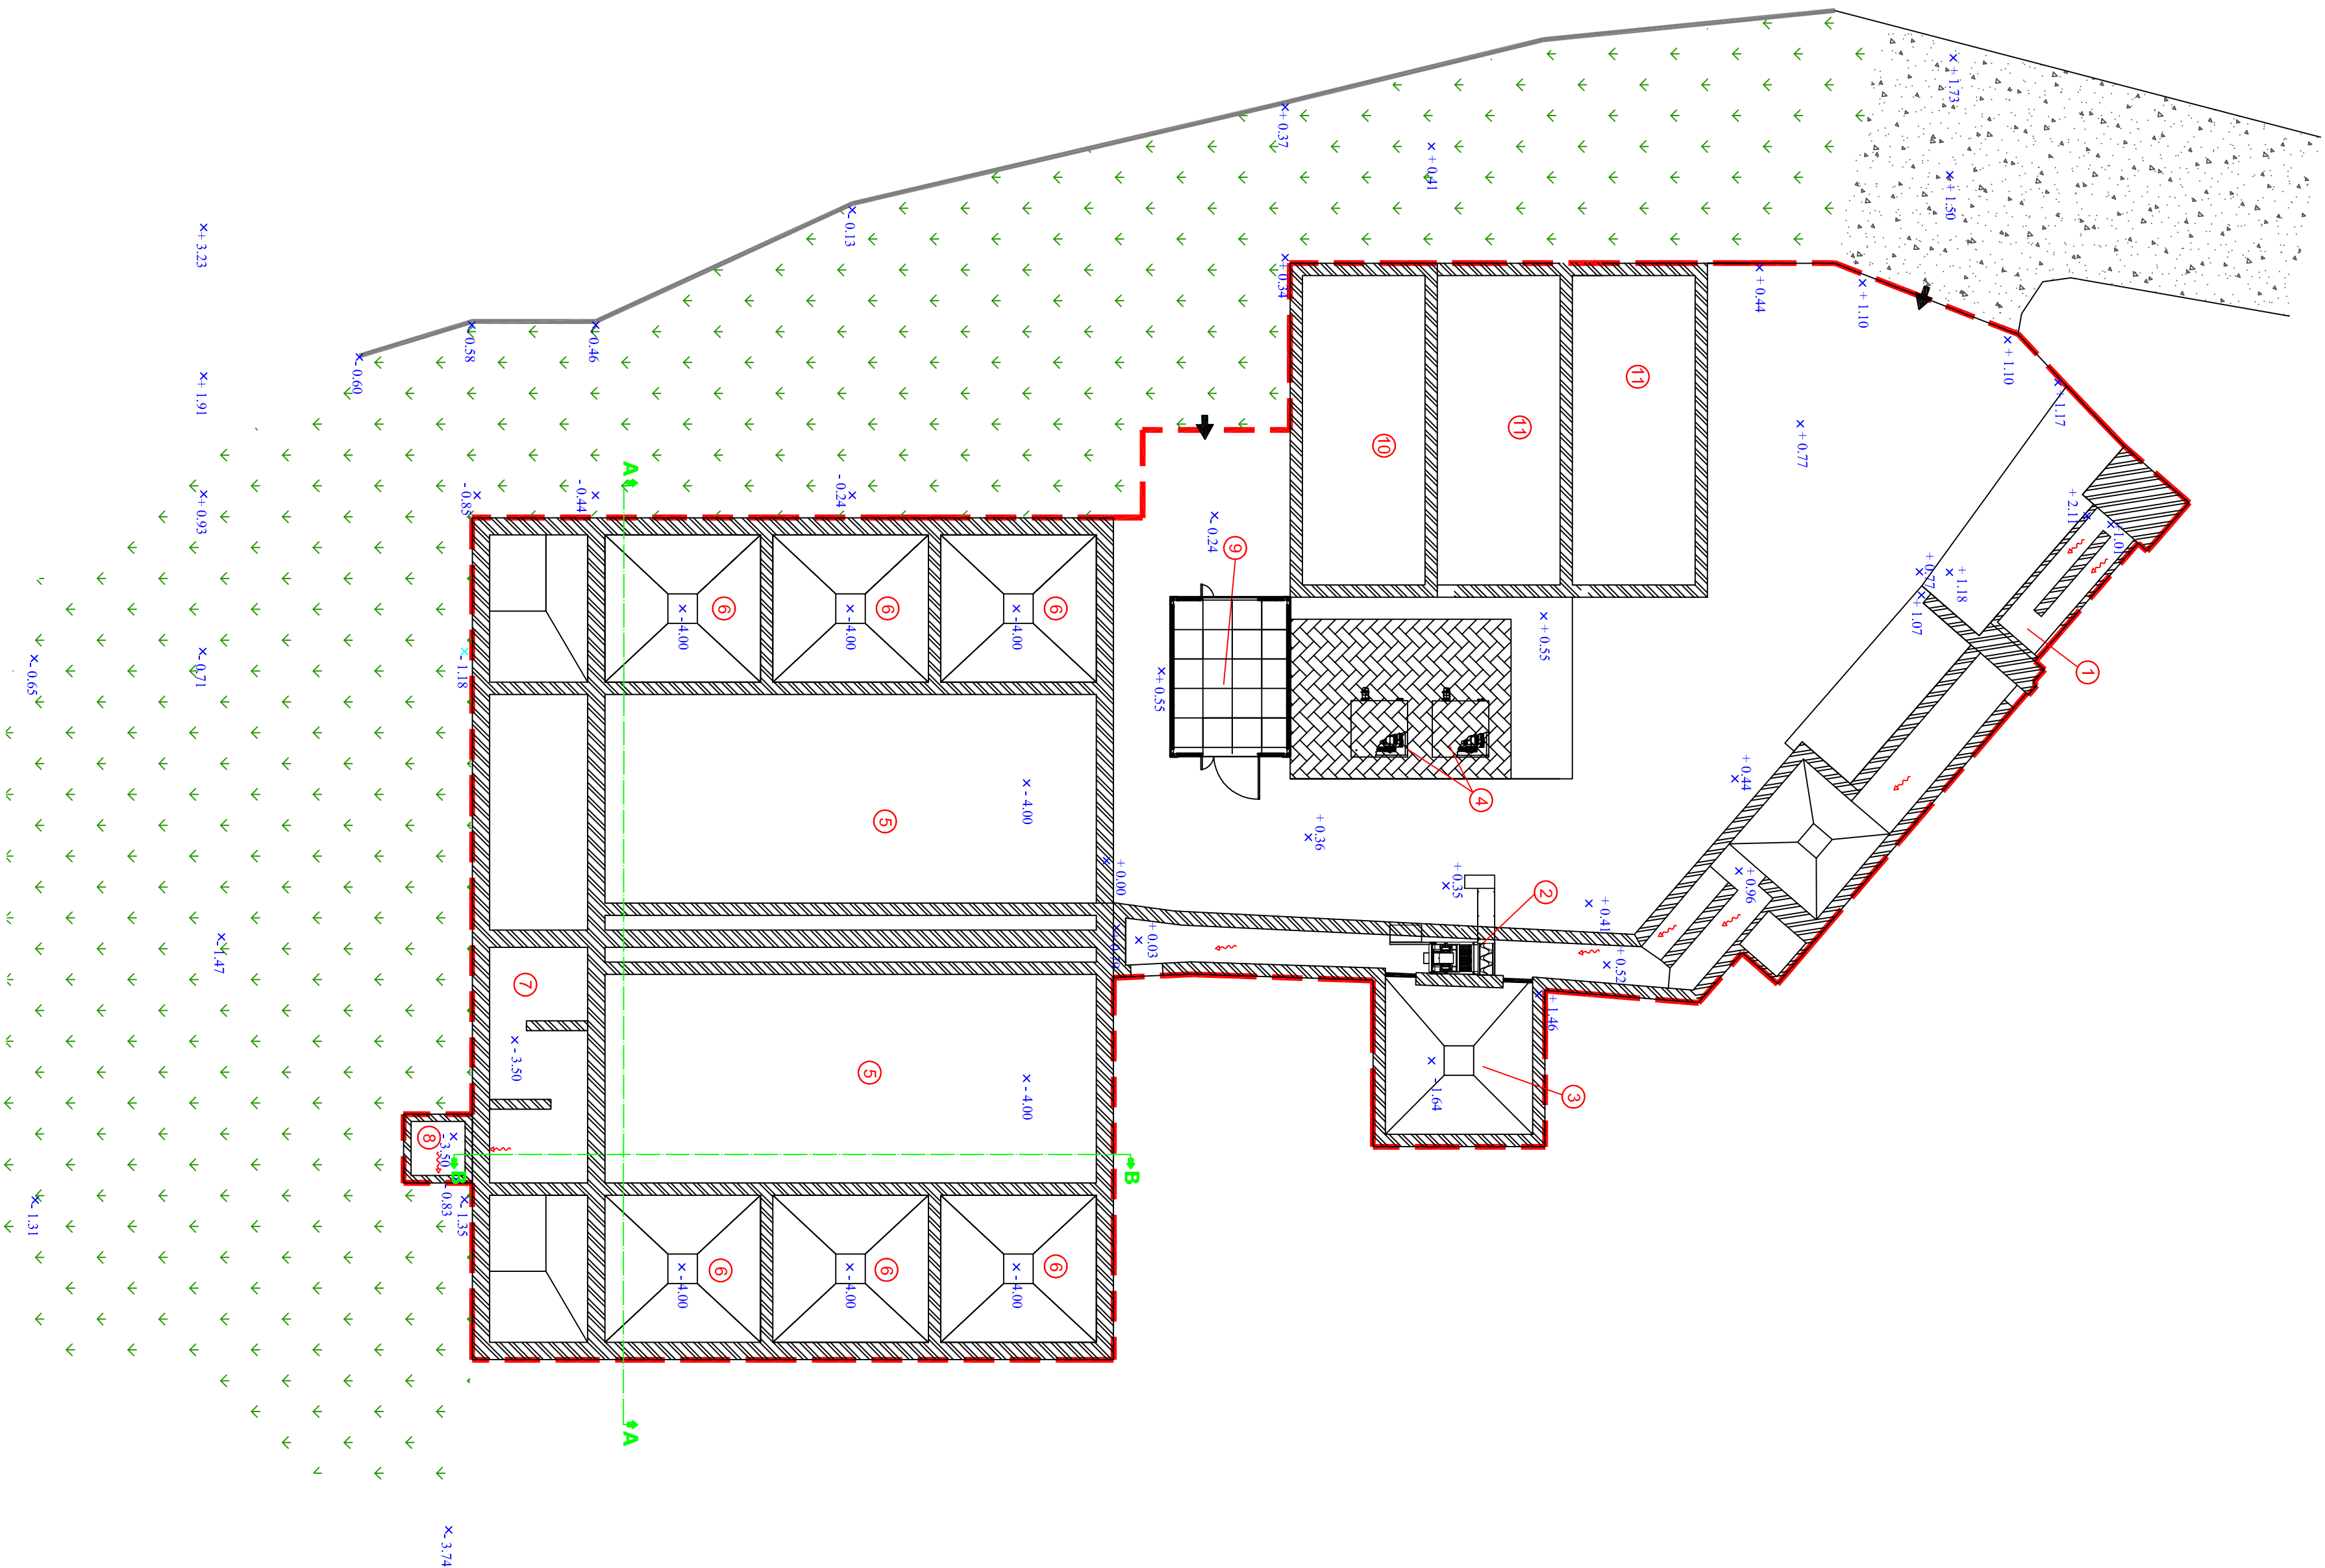

VISTA SCOGLIERA ESISTENTE

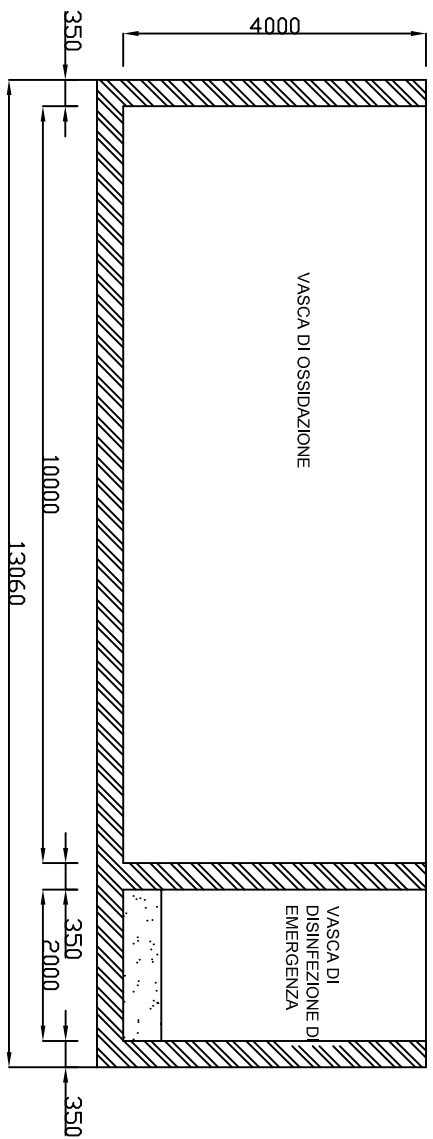

REGIONE PIEMONTE
PROVINCIA DI CUNEO
COMUNE DI FRABOSA SOPRANA



Sede Legale, Direzione ed Uffici:
Via Venezia 6/B
12084 Mondovì
Tel. 0174 554461 / Fax 0174 554462
info@mondodacqua.com

LAVORI DI ADEGUAMENTO DEL DEPURATORE COMUNALE
DELLE ACQUE REFLUE DI FRABOSA SOPRANA
IN LOCALITÀ MONDAGNOLA - LUCHET

PROGETTO DEFINITIVO

TAVOLA 2:

PLANIMETRIA DELL'ESISTENTE E
RILIEVO PLANO-ALTIMETRICO DELLO STATO DI FATTO

PROGETTISTA

Dot. Ing. **Andrea Bonarelli**
Sinala Valsdale Form. 1 - 12016 Pevero
Tel./Fax 0171 - 67337
Email: andrea.bonarelli.it

Febbraio 2012

Il presente elaborato è protetto ai termini di legge: è fatto divieto di riproduzione parziale o integrale.

	Strada di accesso
	Aree verdi
	Confine impianto esistente
	Direzione di flusso del refluo
	Dislivelli in metri

Legenda:

- ① Canale ingresso refluo dotato di sifonatore di piena
- ② Griglia di grossolana
- ③ Dissabbiatore (non funzionante)
- ④ Compressori provvisti di lancia di copertura
- ⑤ Vasche biologiche a fanghi attivi
- ⑥ Vasche sedimentazione secondaria
- ⑦ Vasca di disinfezione di emergenza
- ⑧ Pozzetto di campionamento
- ⑨ Locale tecnico
- ⑩ Ispessitore
- ⑪ Letti di essiccamento fanghi