




PIANTA DELLE MURATURE E CARPENTERIE

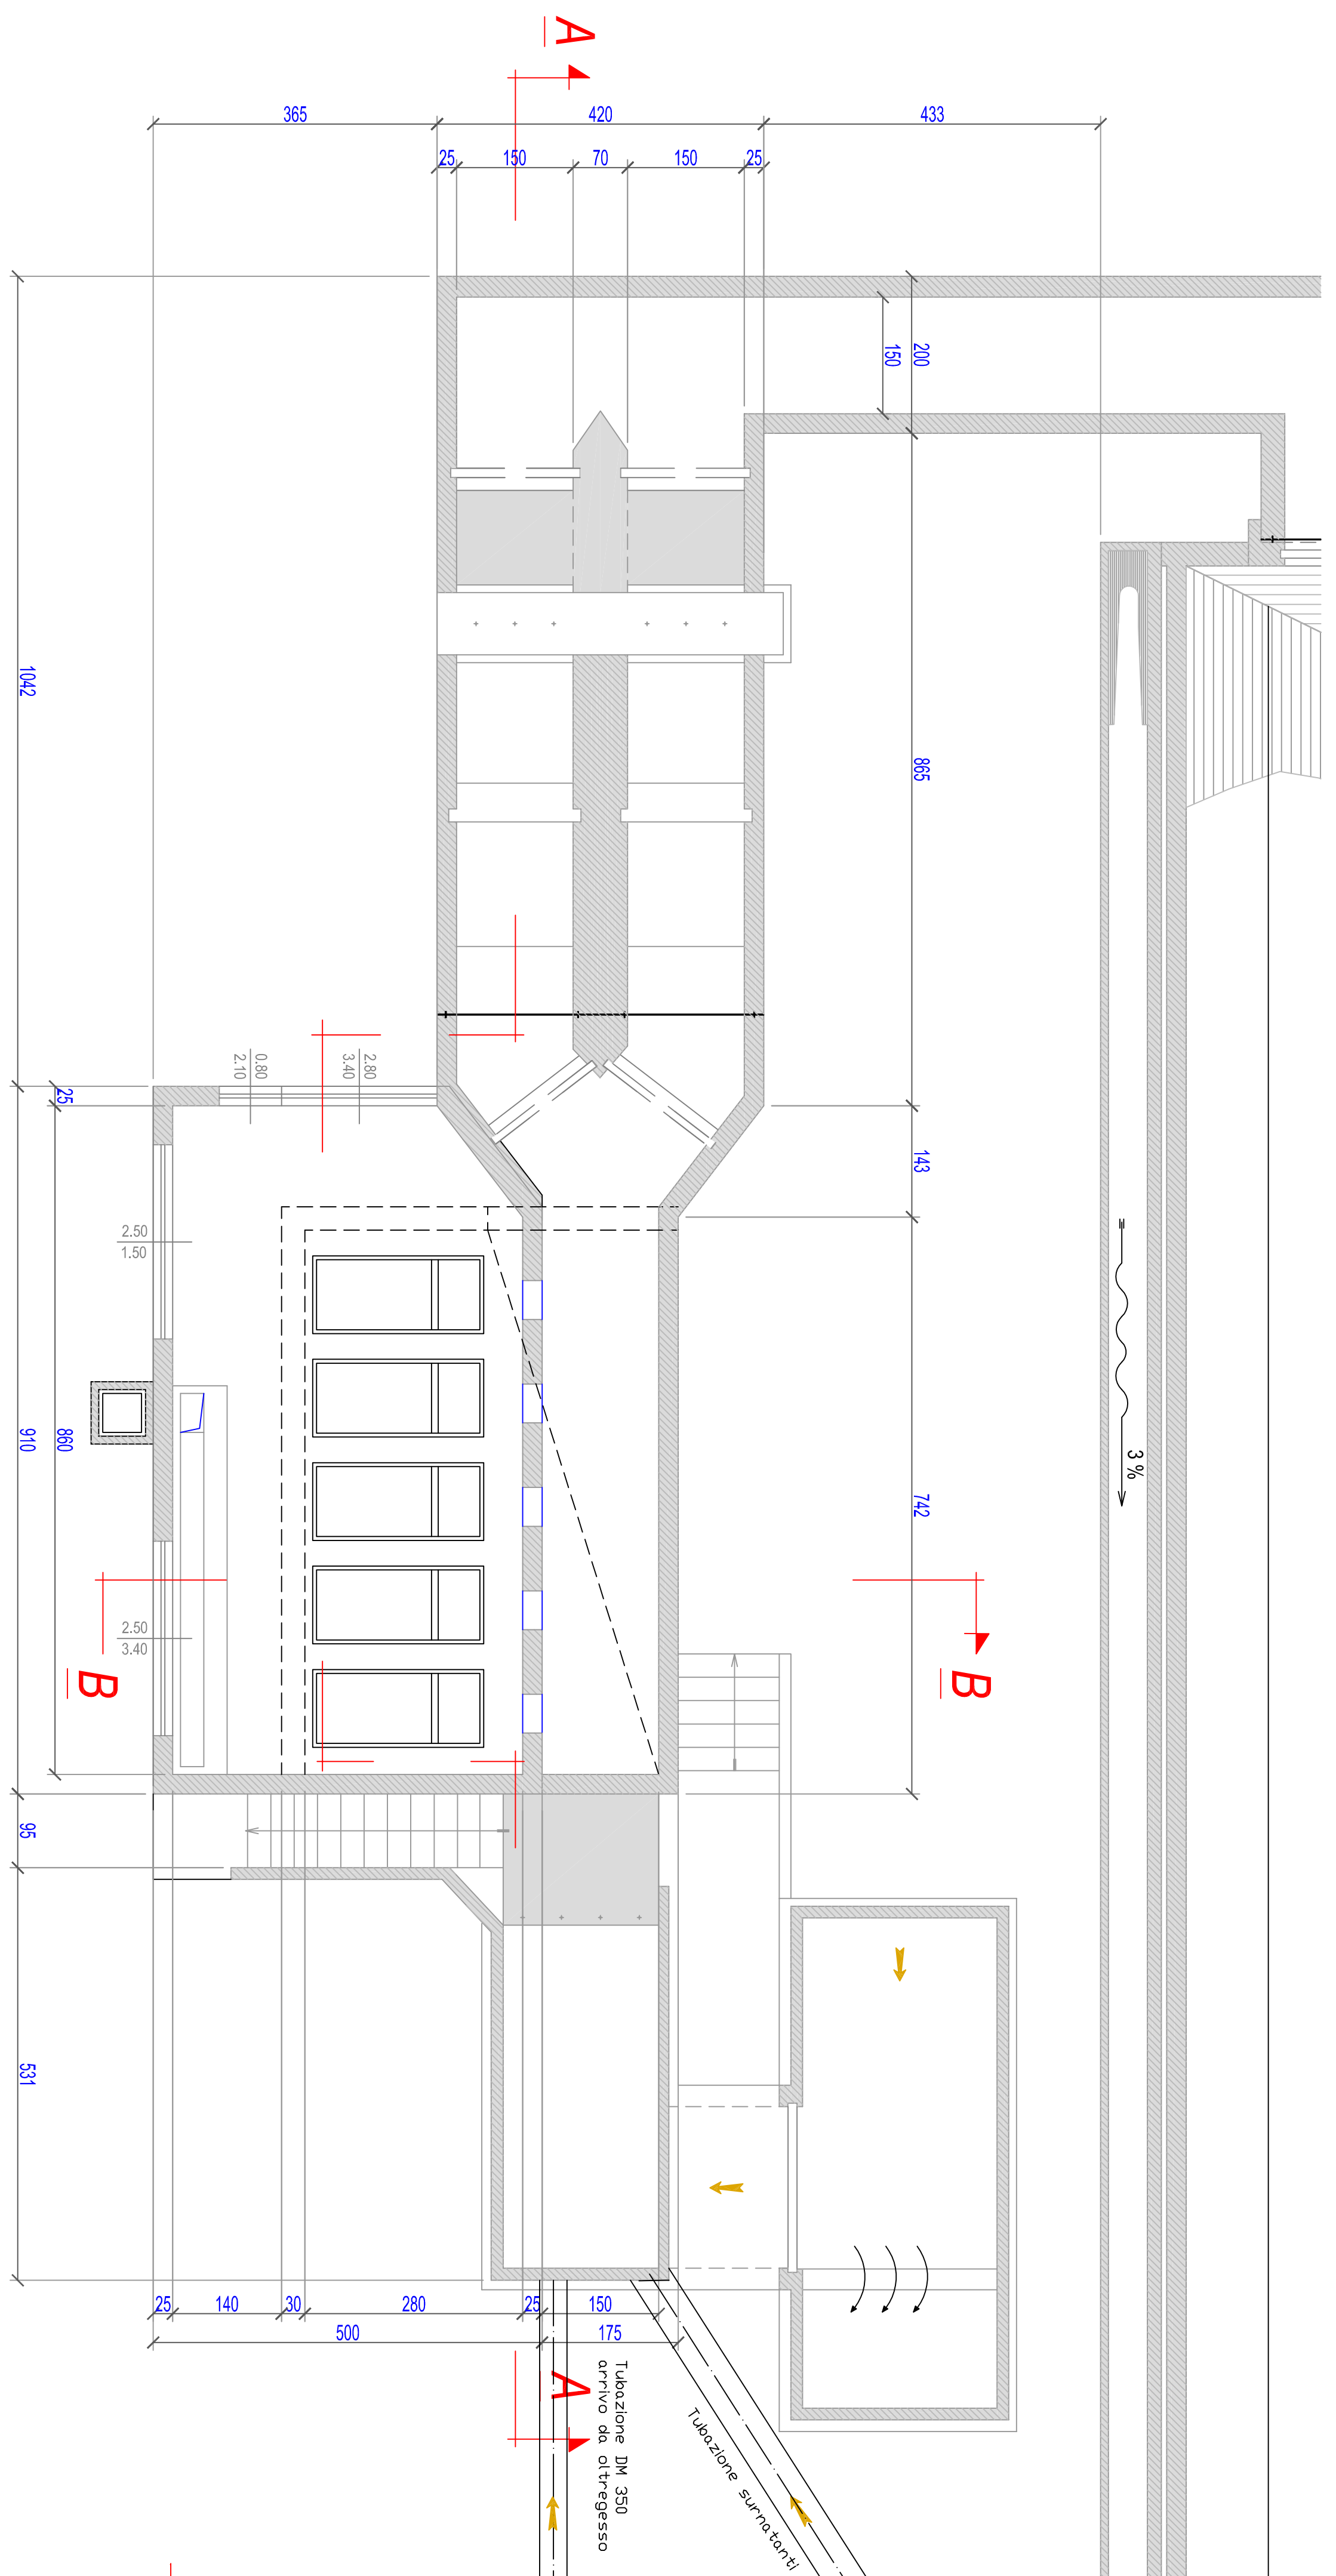


PIANTA PIPING ED ELETTROMECCANICHE

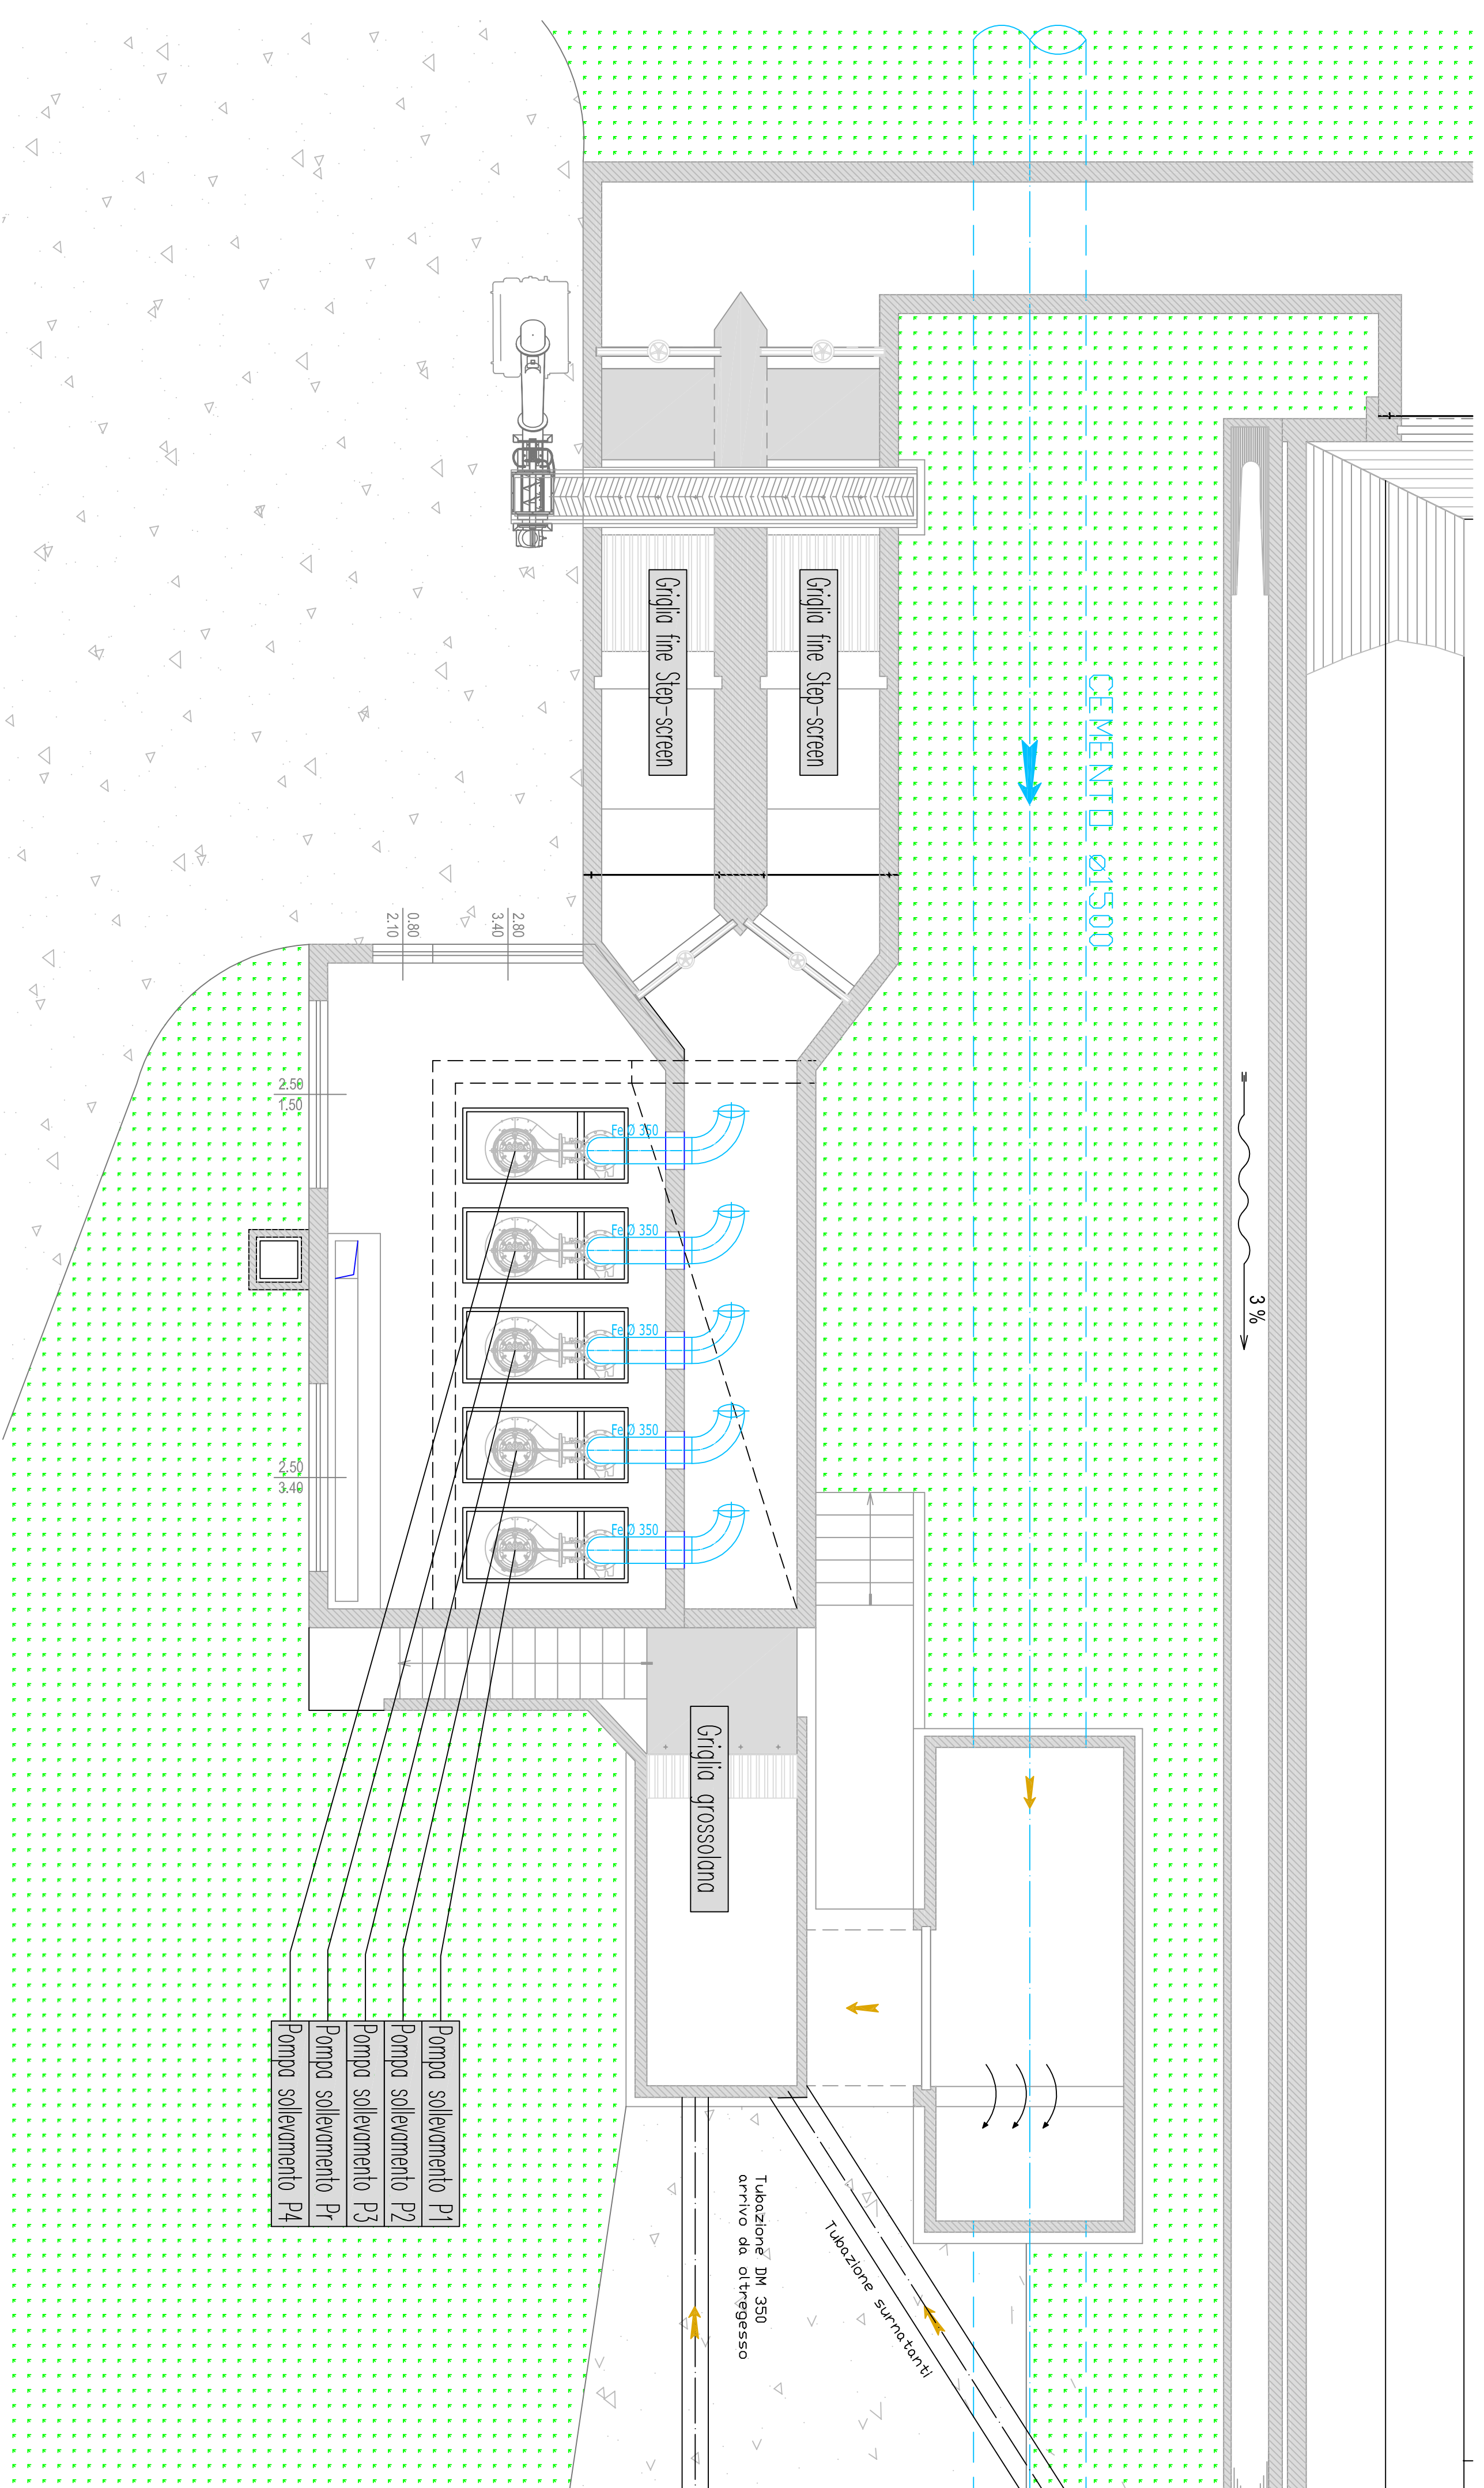

SEZIONE B-B

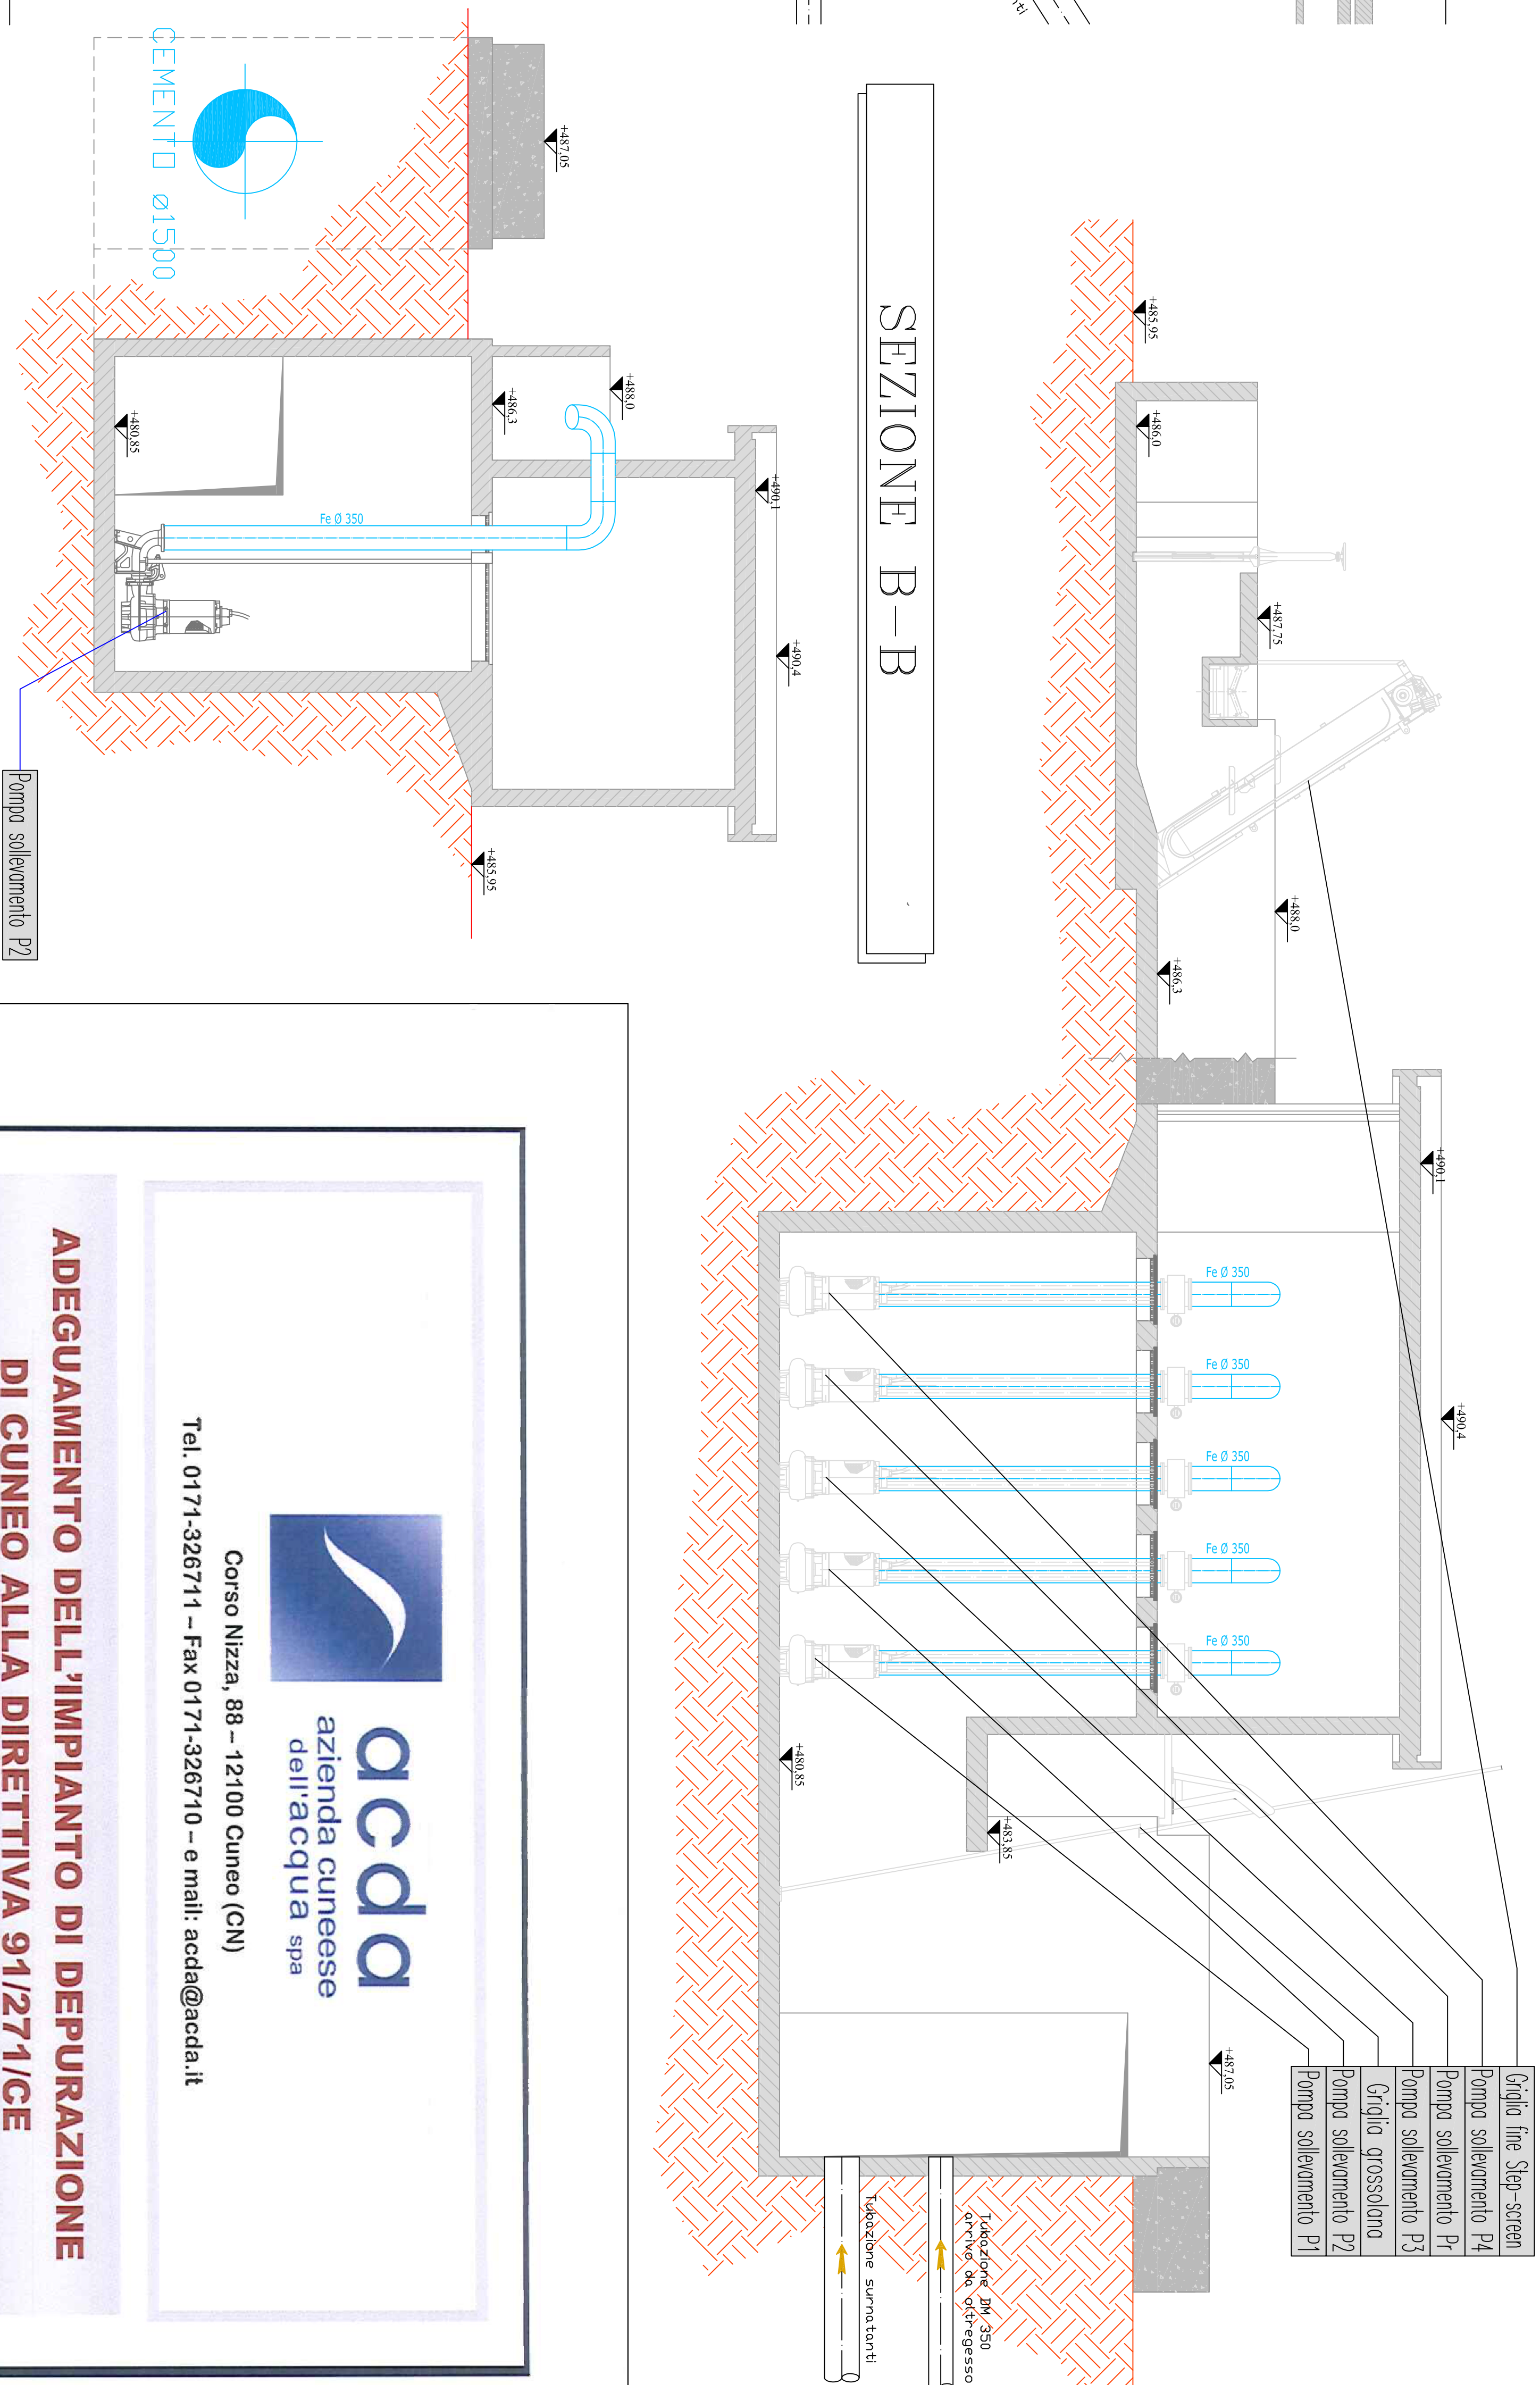

SEZIONE A-A

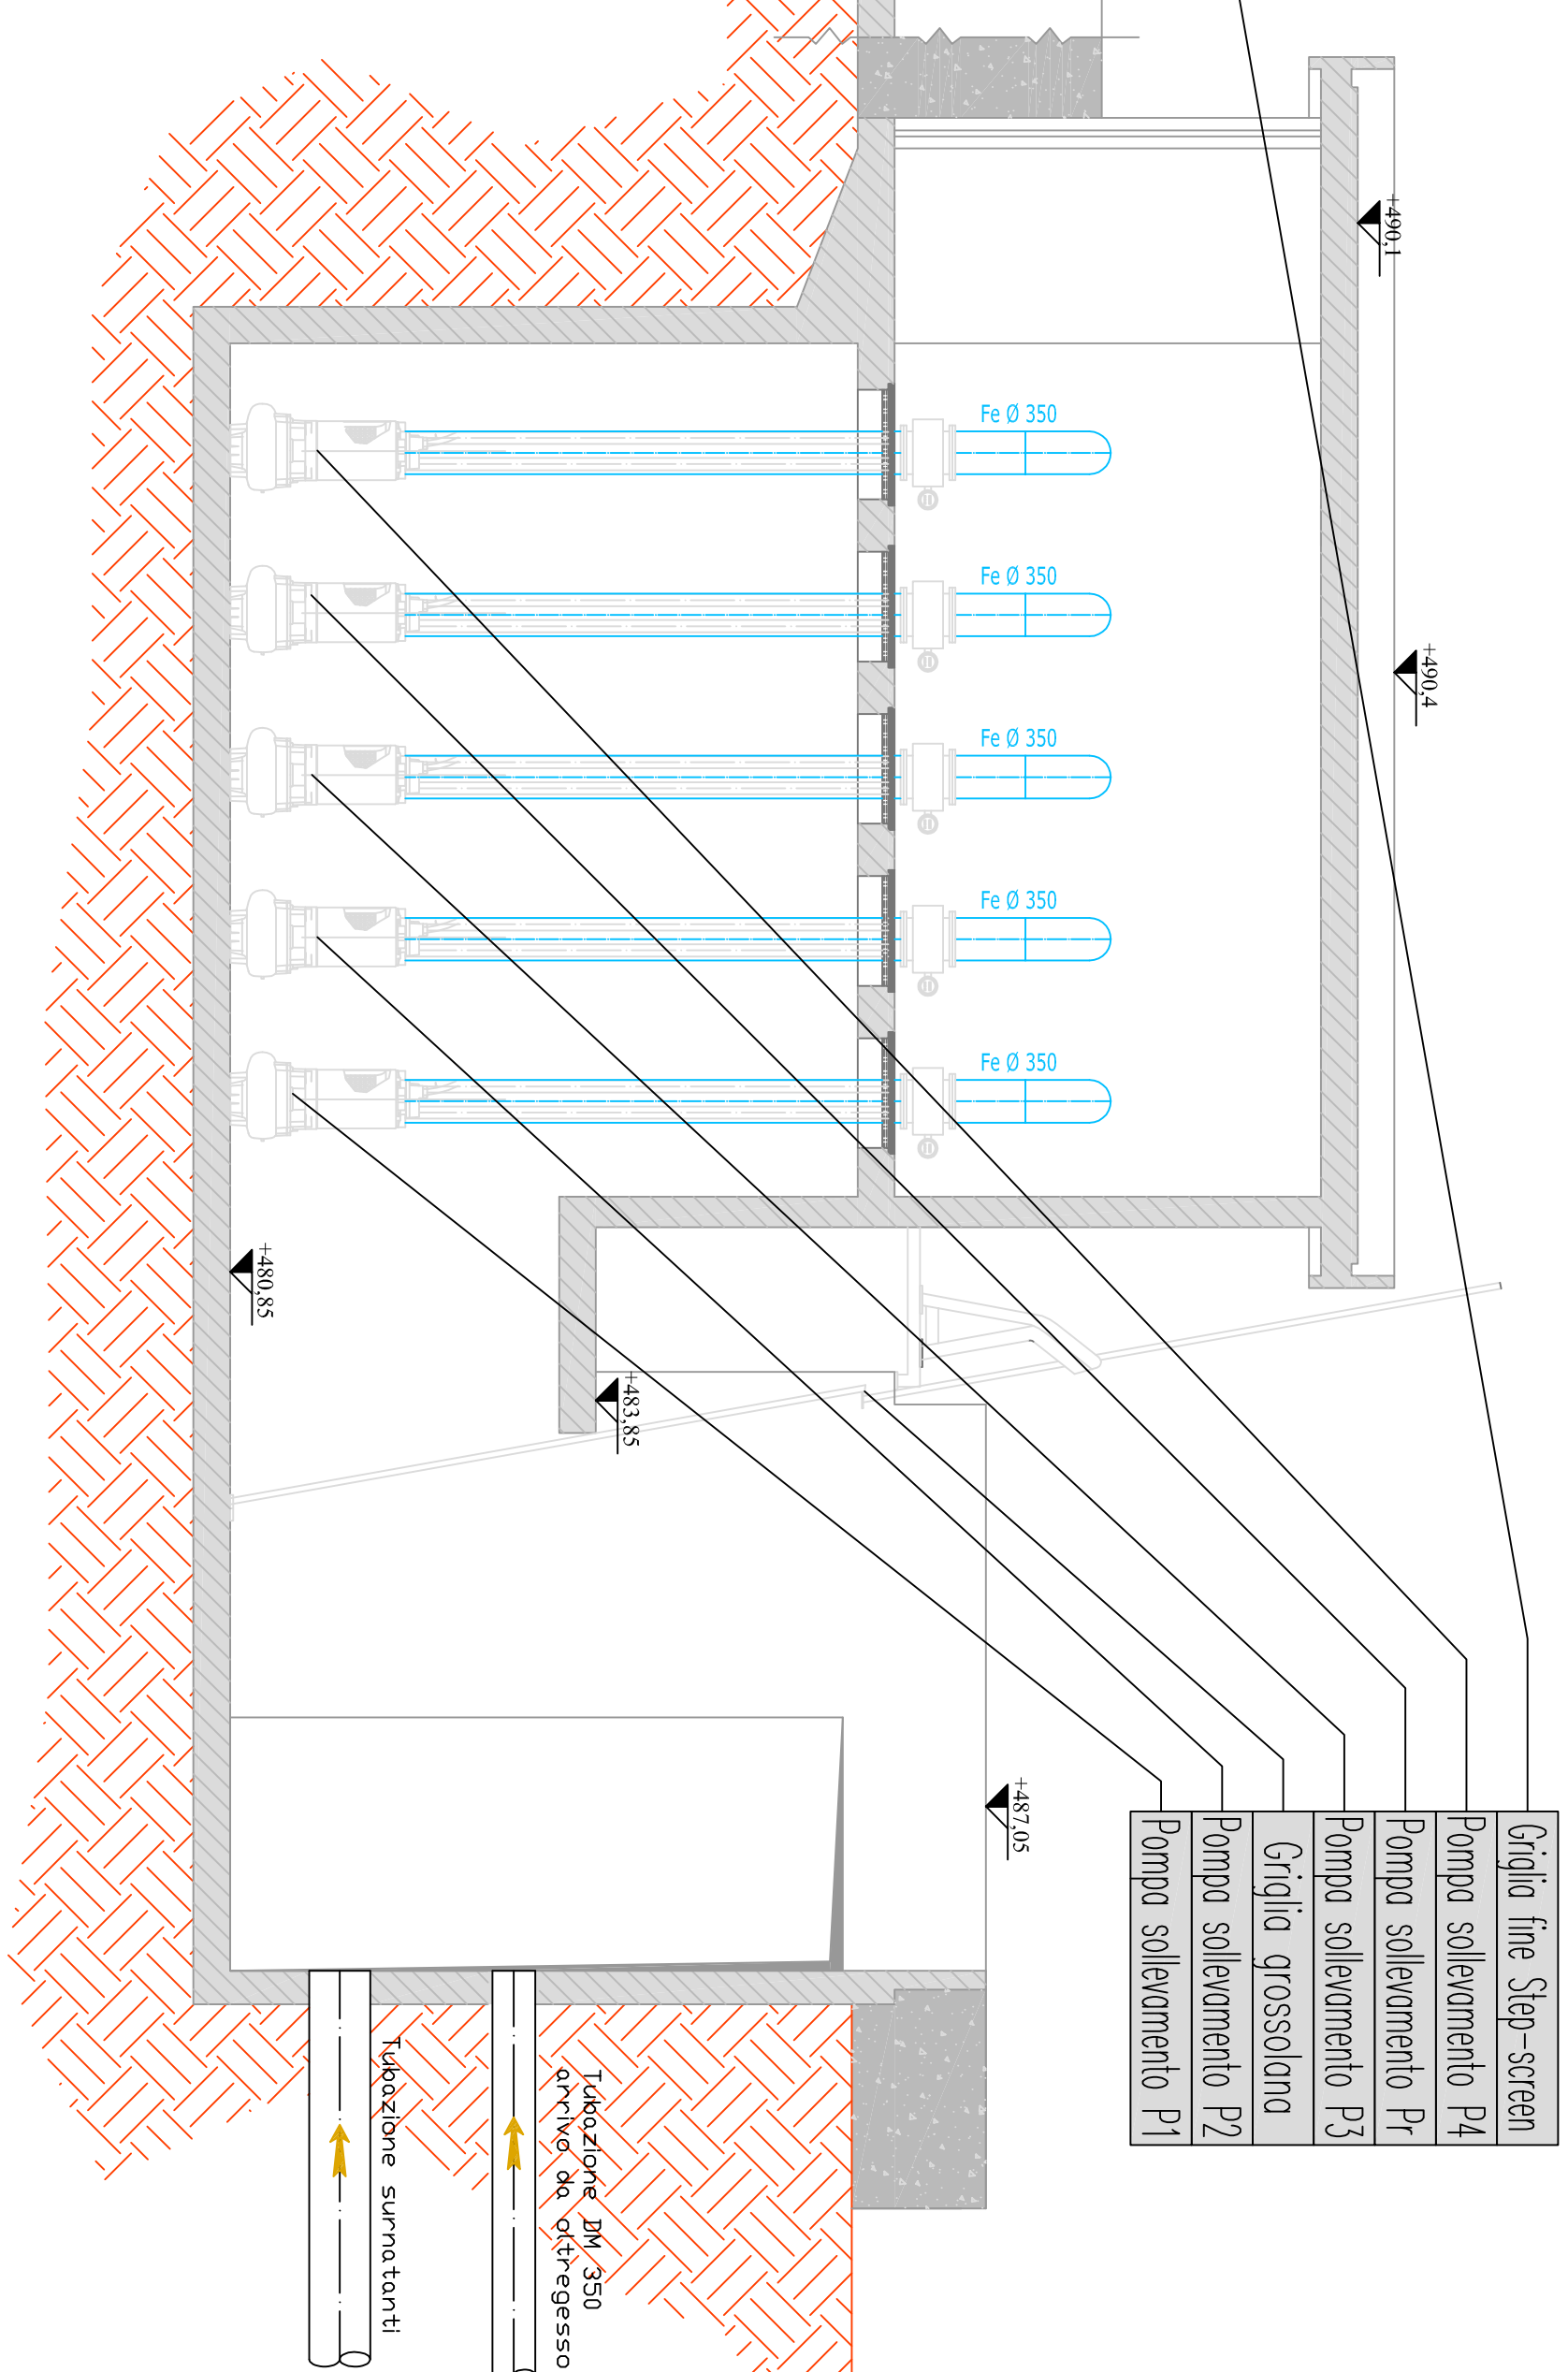

**ADEGUAMENTO DELL'IMPIANTO DI DEPURAZIONE
DI CUNEO ALLA DIRETTIVA 91/271/CE**

Corso Nizza, 88 - 12100 Cuneo (CN)
Tel. 0171-326711 - Fax 0171-326710 - e mail: acda@acda.it

acda
azienda cinese
dell'acqua spa

PROGETTO DEFINITIVO

COSTITUENDA ASSOCIAZIONE TEMPORANEA DI IMPRESE:

IMPRESA MANDATARIA:

8

TORRICELLI S.r.l.

c.f. e p.iva n. 0207990041

Via Antonio Masetti n. 11/L
tel. 0543-785511 - fax 0543-785590

e-mail: torricelli@torricellimplant.it

IMPRESA MANDANTE:

ASFA LT C.C.P. S.p.A.

c.f. e.p.iva n. 0048600011

Strada di Settimo, 6 - 10154 Torino
Tel. 011-2001100 - Fax 011-2001125

tel. 011-201100 - fax 011-201100
e-mail: info@asfalt-ccp.com

COSTRUZIONI, INFRASTRUTTURE, IMPIANTI SPORTIVI

BUILDING CONSTRUCTION, INFRASTRUCTURE, SPORTS FACILITIES

1000

100

PROGETTAZIONE

TORRICELLI S.r.l.

Ing. Marino POGGI

Iscrizione Albo Ingegneri

Provincia Forlì-Cesena n. 833/A

Coordinatore Progettazione

OGGETTO:

ELABORATO:

**Tavole architettoniche - stato di fatto
Stazione di sollevamento e canali di**

31

22/11	01/10/2012	1	1:00	prima conferenza 12/09/12	CHIANELLO	VITALIANI	POGGI
22/11	30/09/2011	0	1:00	emissione	CHIANELLO	VITALIANI	POGGI
OFF. N.	DATA	REV.	SCALA	DESCR. MONT.	ELABORATO	VERIFICATO	APPROVATO