


RIQUADRO A

PLANIMETRIA DEL DEPURATORE CON DIREZIONE DI FLUSSO DEL REFLUO SINO ALLO SCARICO FINALE
FASE DI DISINFEZIONE NON ATTIVA

Scala 1:100

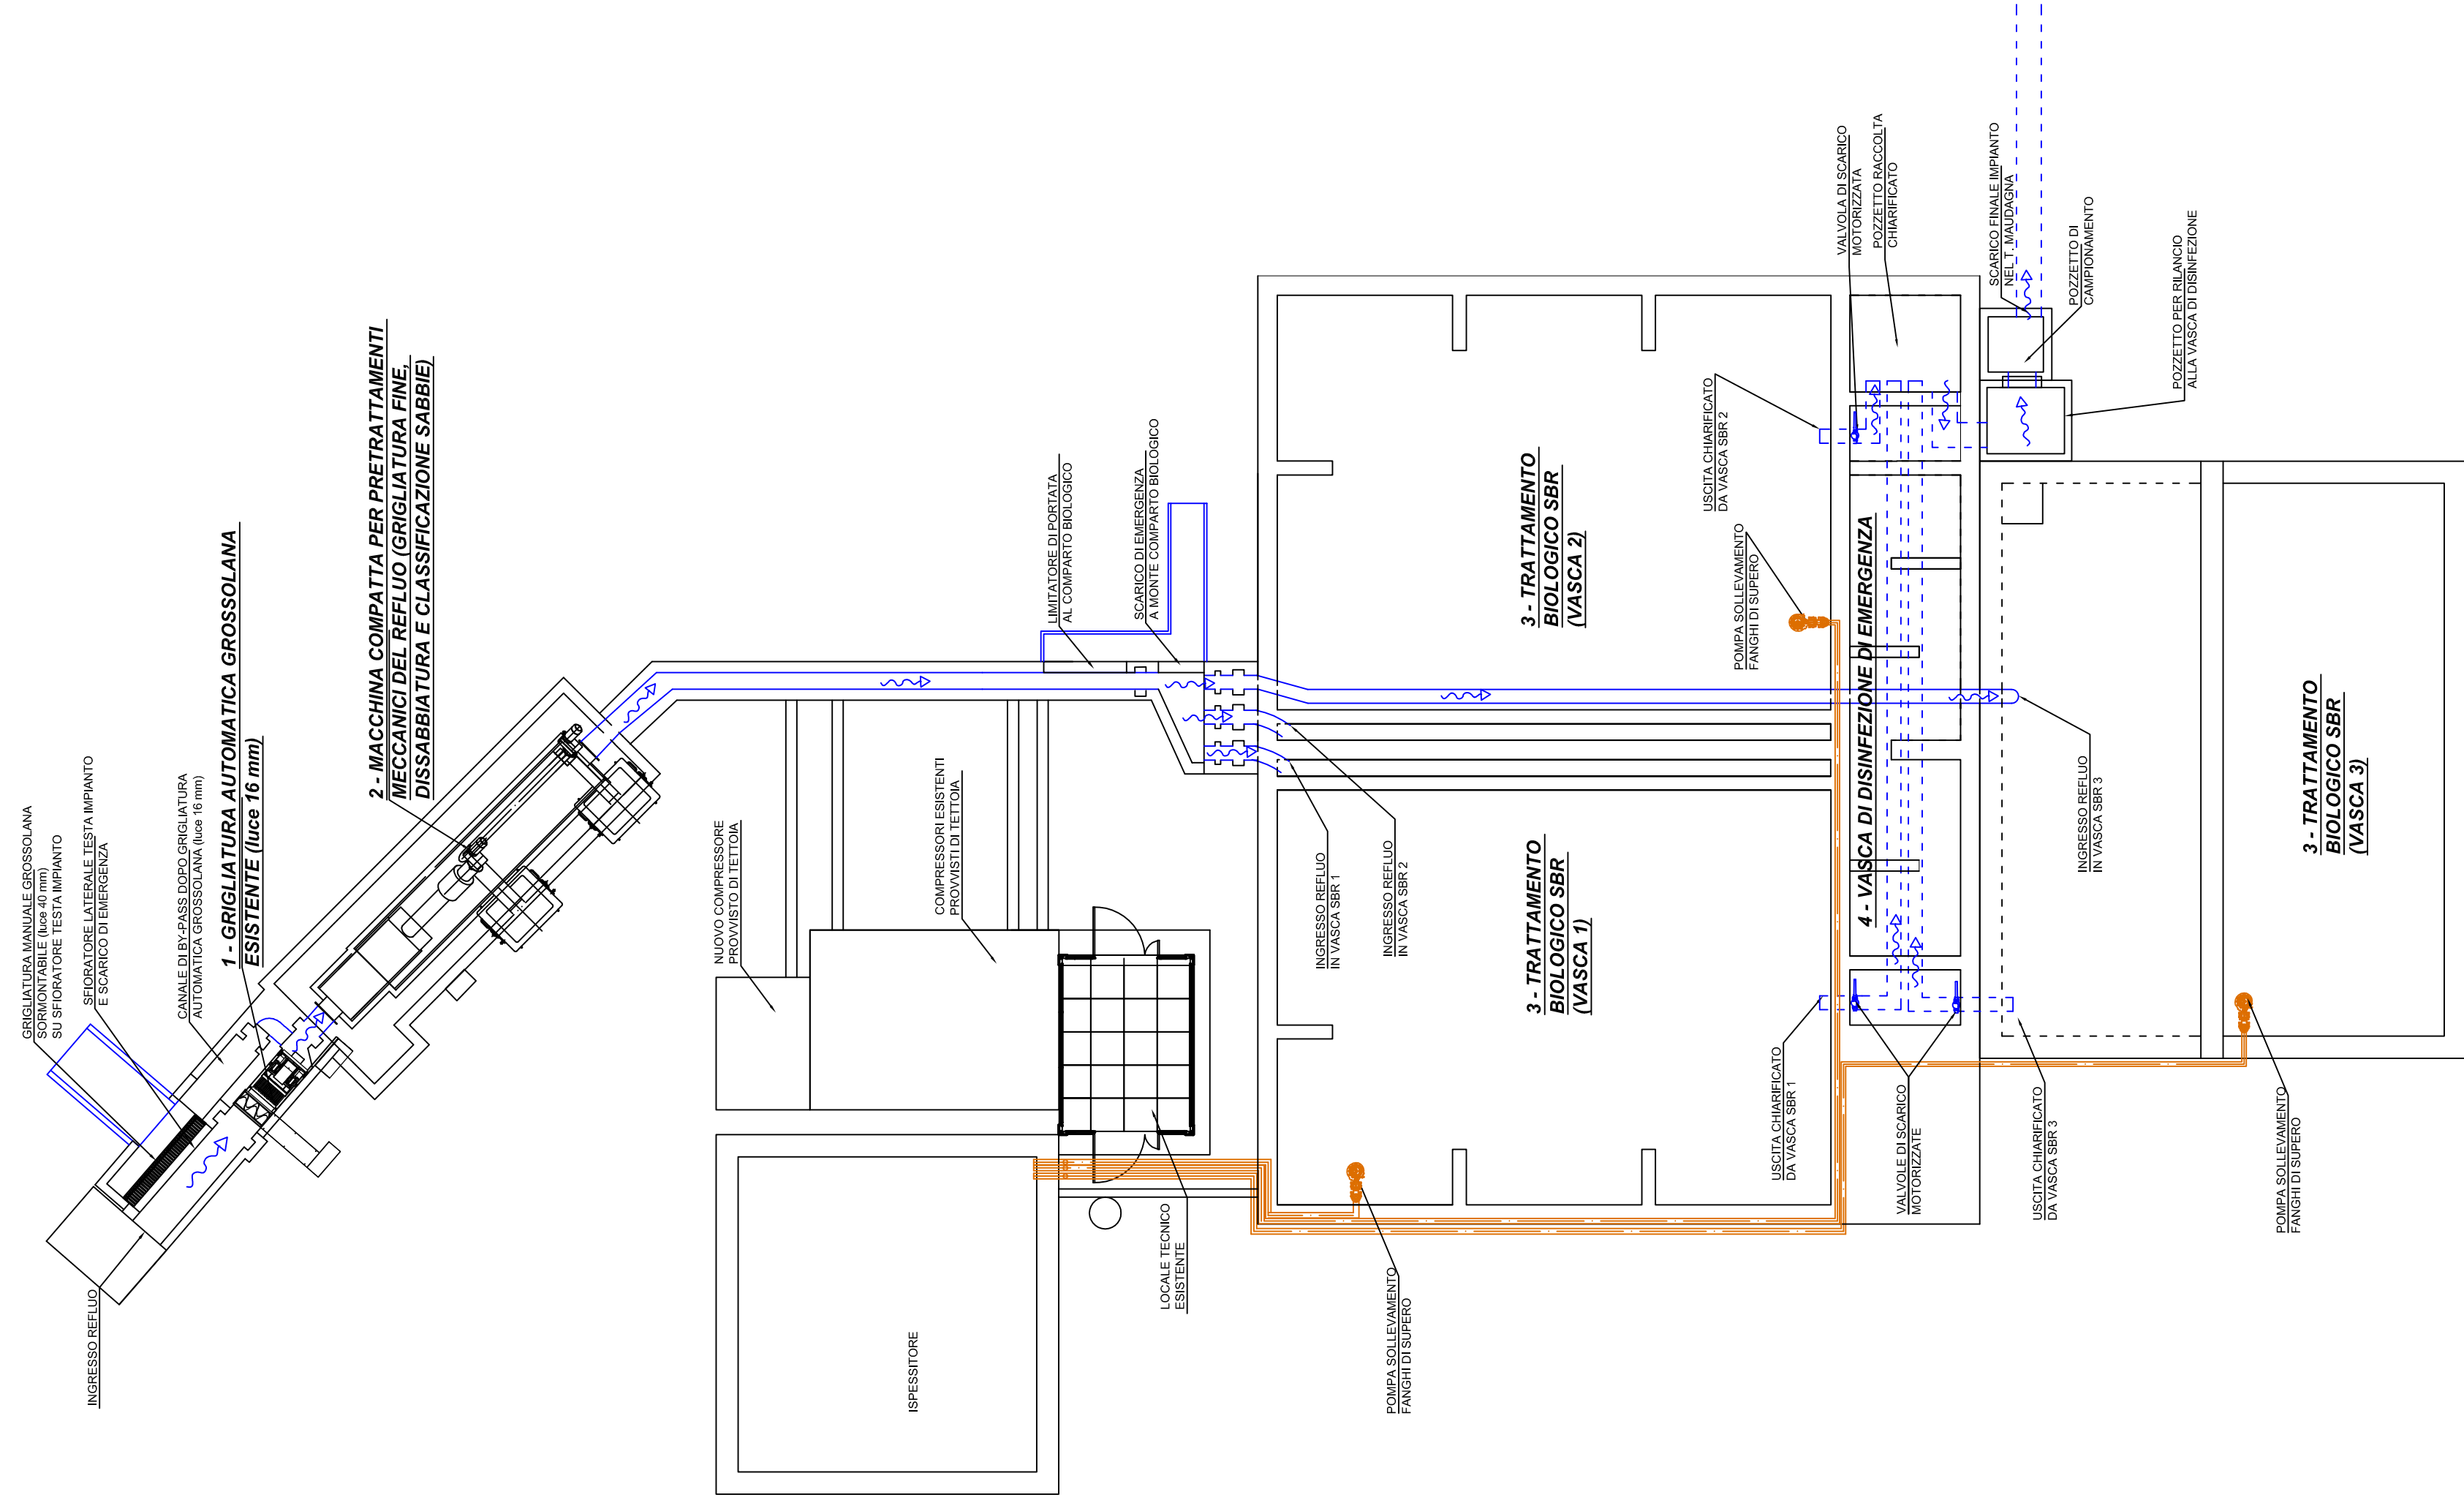


LEGENDA SEQUENZA FASI DI TRATTAMENTO DEL REFLUO

- 1 - GRIGLIATURA AUTOMATICA GROSSOLANA ESISTENTE (luce 16 mm)
- 2 - MACCHINA COMPATTA PER PRETRATTAMENTI MECCANICI DEL REFLUO (GRIGLIATURA FINE, DISSABBIATURA E CLASSIFICAZIONE SABBIE)
- 3 - TRATTAMENTO BIOLOGICO DEL REFLUO IN MODALITÀ SBR
- 4 - FASE DI DISINFEZIONE (IN CASO DI EMERGENZA)

RIQUADRO B

DETTAGLIO PLANIMETRIA DEL DEPURATORE CON DIREZIONE DI FLUSSO DEL CHIARIFICATO
FASE DI DISINFEZIONE ATTIVA

Scala 1:50

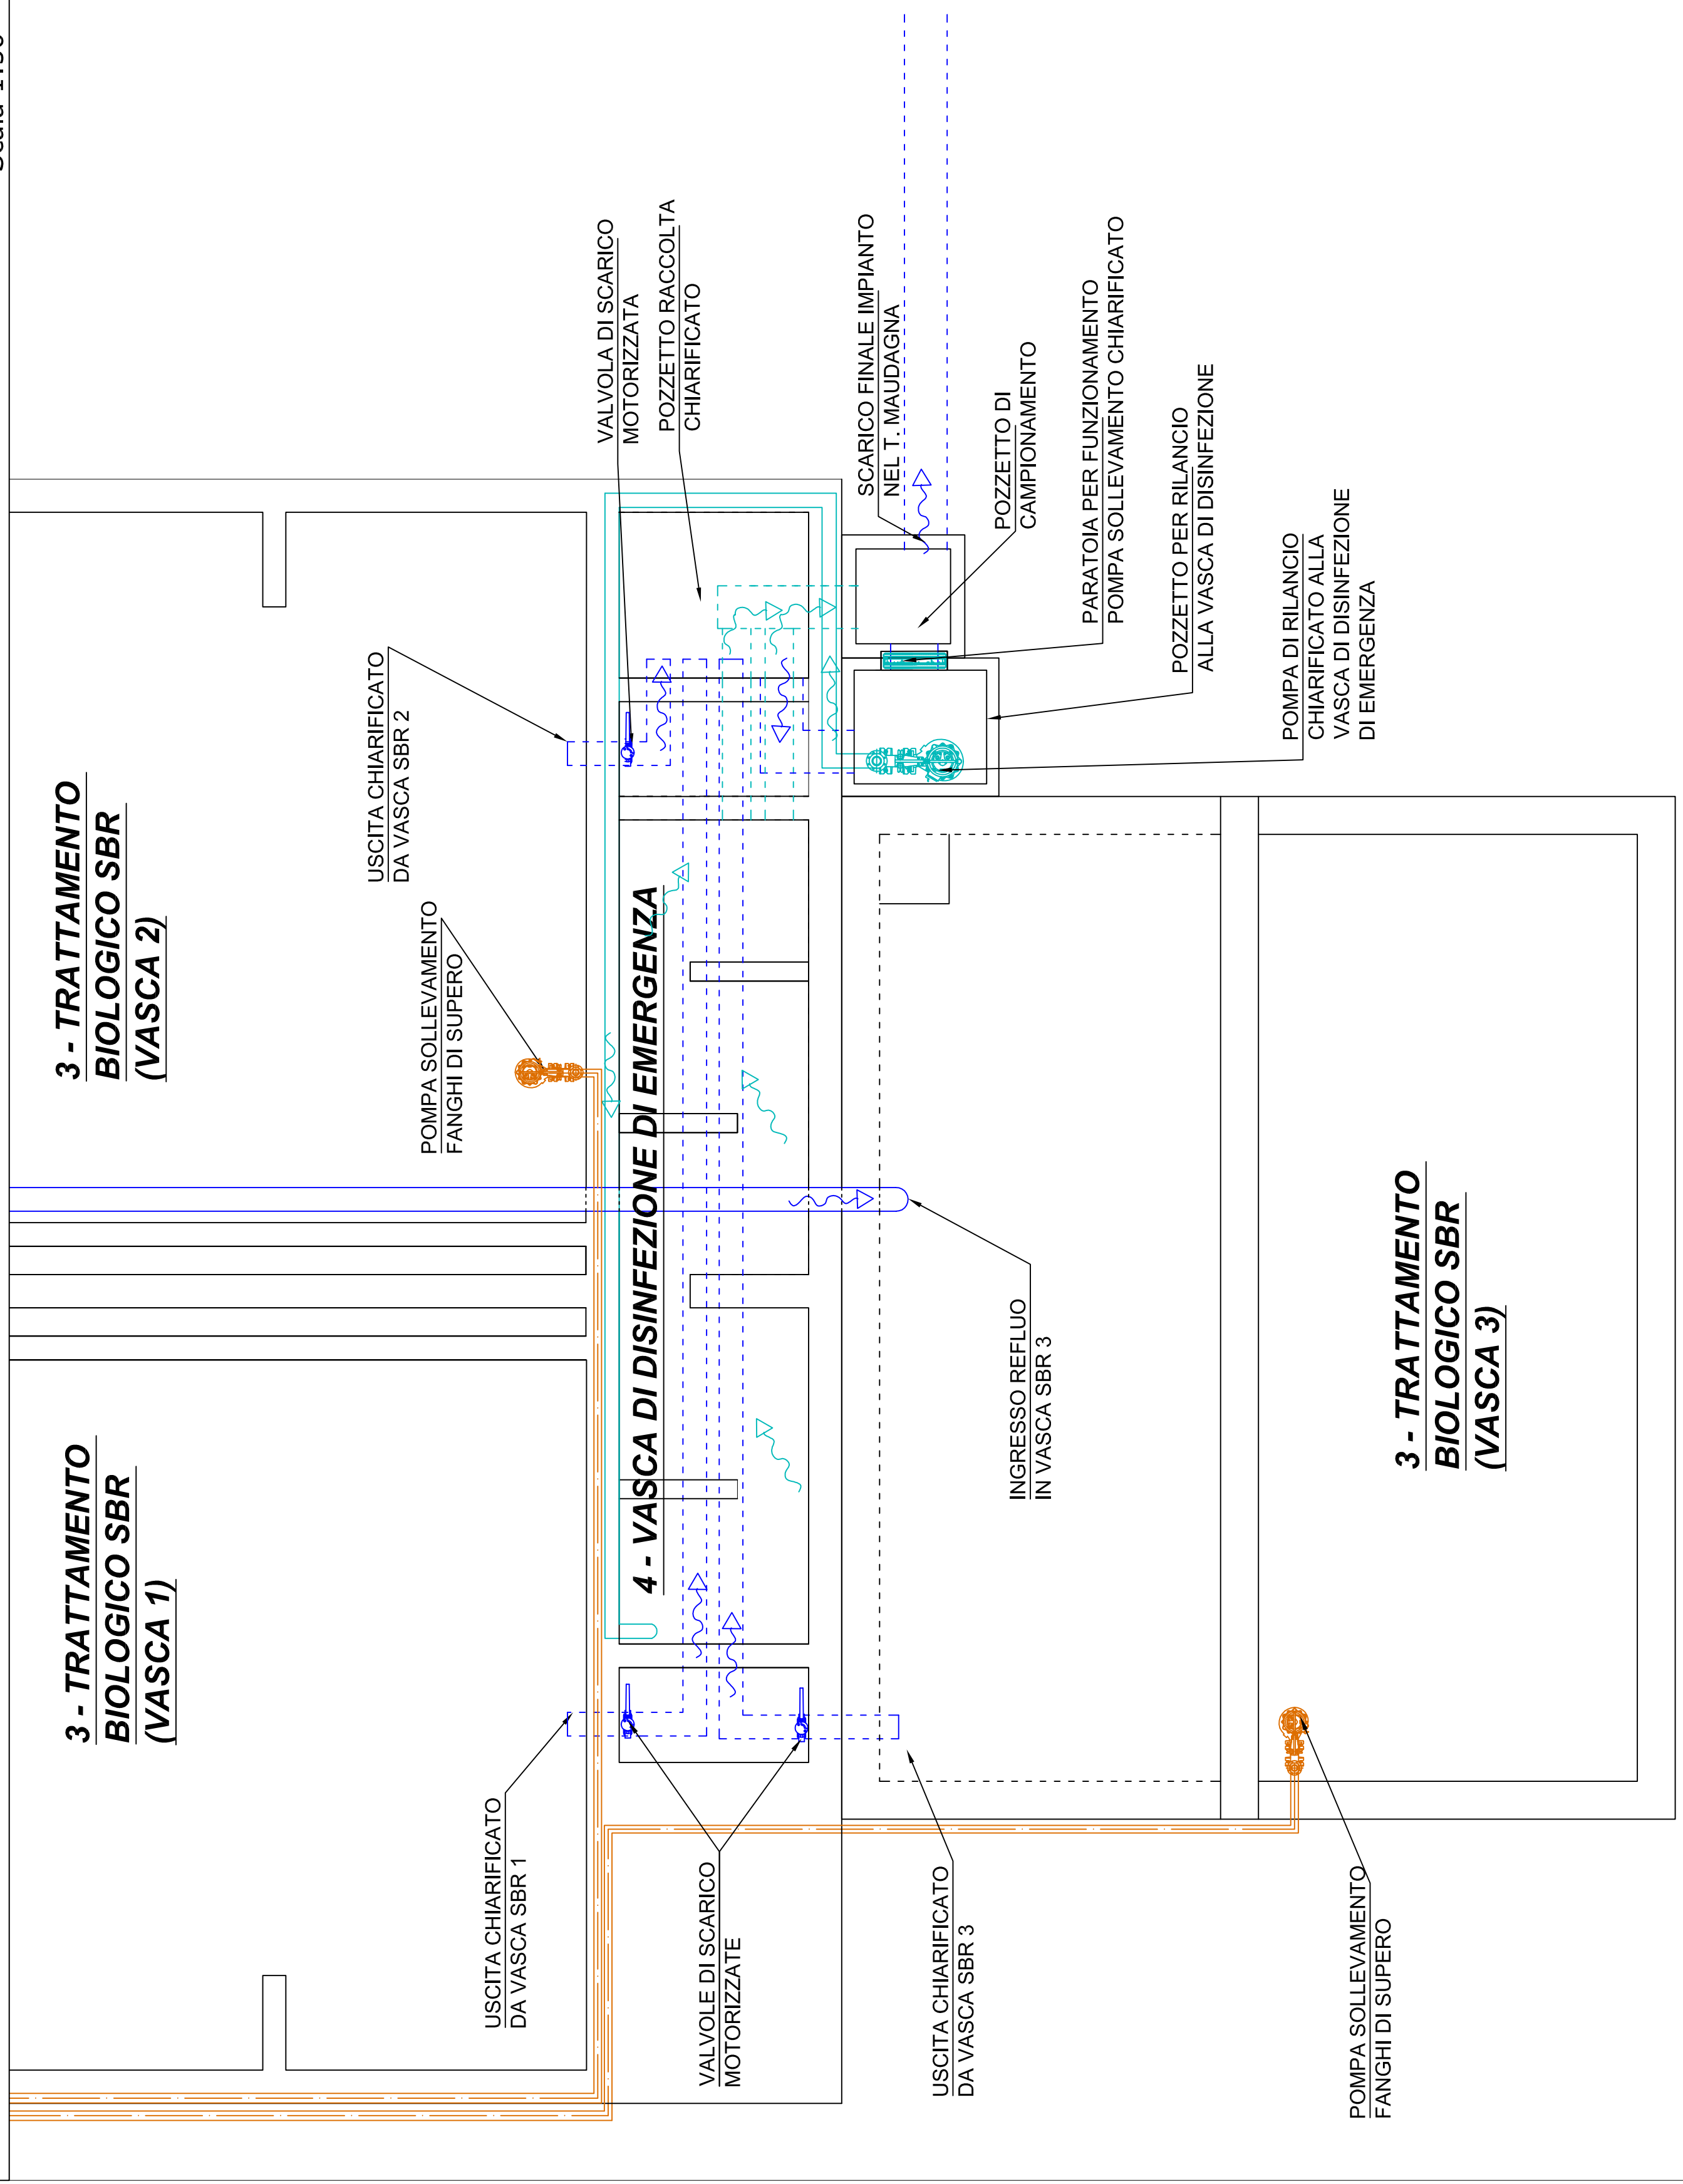

REGIONE PIEMONTE
PROVINCIA DI CUNEO

COMUNE DI FRABOSA SOPRANA

COMMITTENTE



Sede Legale, Direzione ed Uffici:
Via Venezia 6/B - 12084 Mondovì
Tel. 0174 554461 / Fax 0174 554462
info@mondoacqua.com

PROGETTISTA

Dott. Ing. Andrea Borsarelli
Strada Vicinale Eratta, 1 - 12016 Peveragno
Tel./Fax 0171 - 67337
Email: andrea.bor@tin.it

PROGETTO DEFINITIVO

LAVORI DI ADEGUAMENTO DEL DEPURATORE
COMUNALE DELLE ACQUE REFLUE DI
FRABOSA SOPRANA
IN LOCALITÀ MONDAGNOLA - LUCHET

Integrazioni alla documentazione progettuale a seguito della
Conferenza di Servizi del 22 / 05 / 2012

TAVOLA 9:

DETTAGLIO DEI COLLEGAMENTI IDRAULICI
DELL'IMPIANTO NELLA CONFIGURAZIONE DI PROGETTO

Giugno 2012

Il presente elaborato è protetto ai termini di legge: è fatto divieto di divulgazione e/o riproduzione parziale o integrale