



PIANTA FUNZIONALE DELL'IMPIANTO DI DEPURAZIONE NELLA CONFIGURAZIONE DI PROGETTO

Scala 1:100

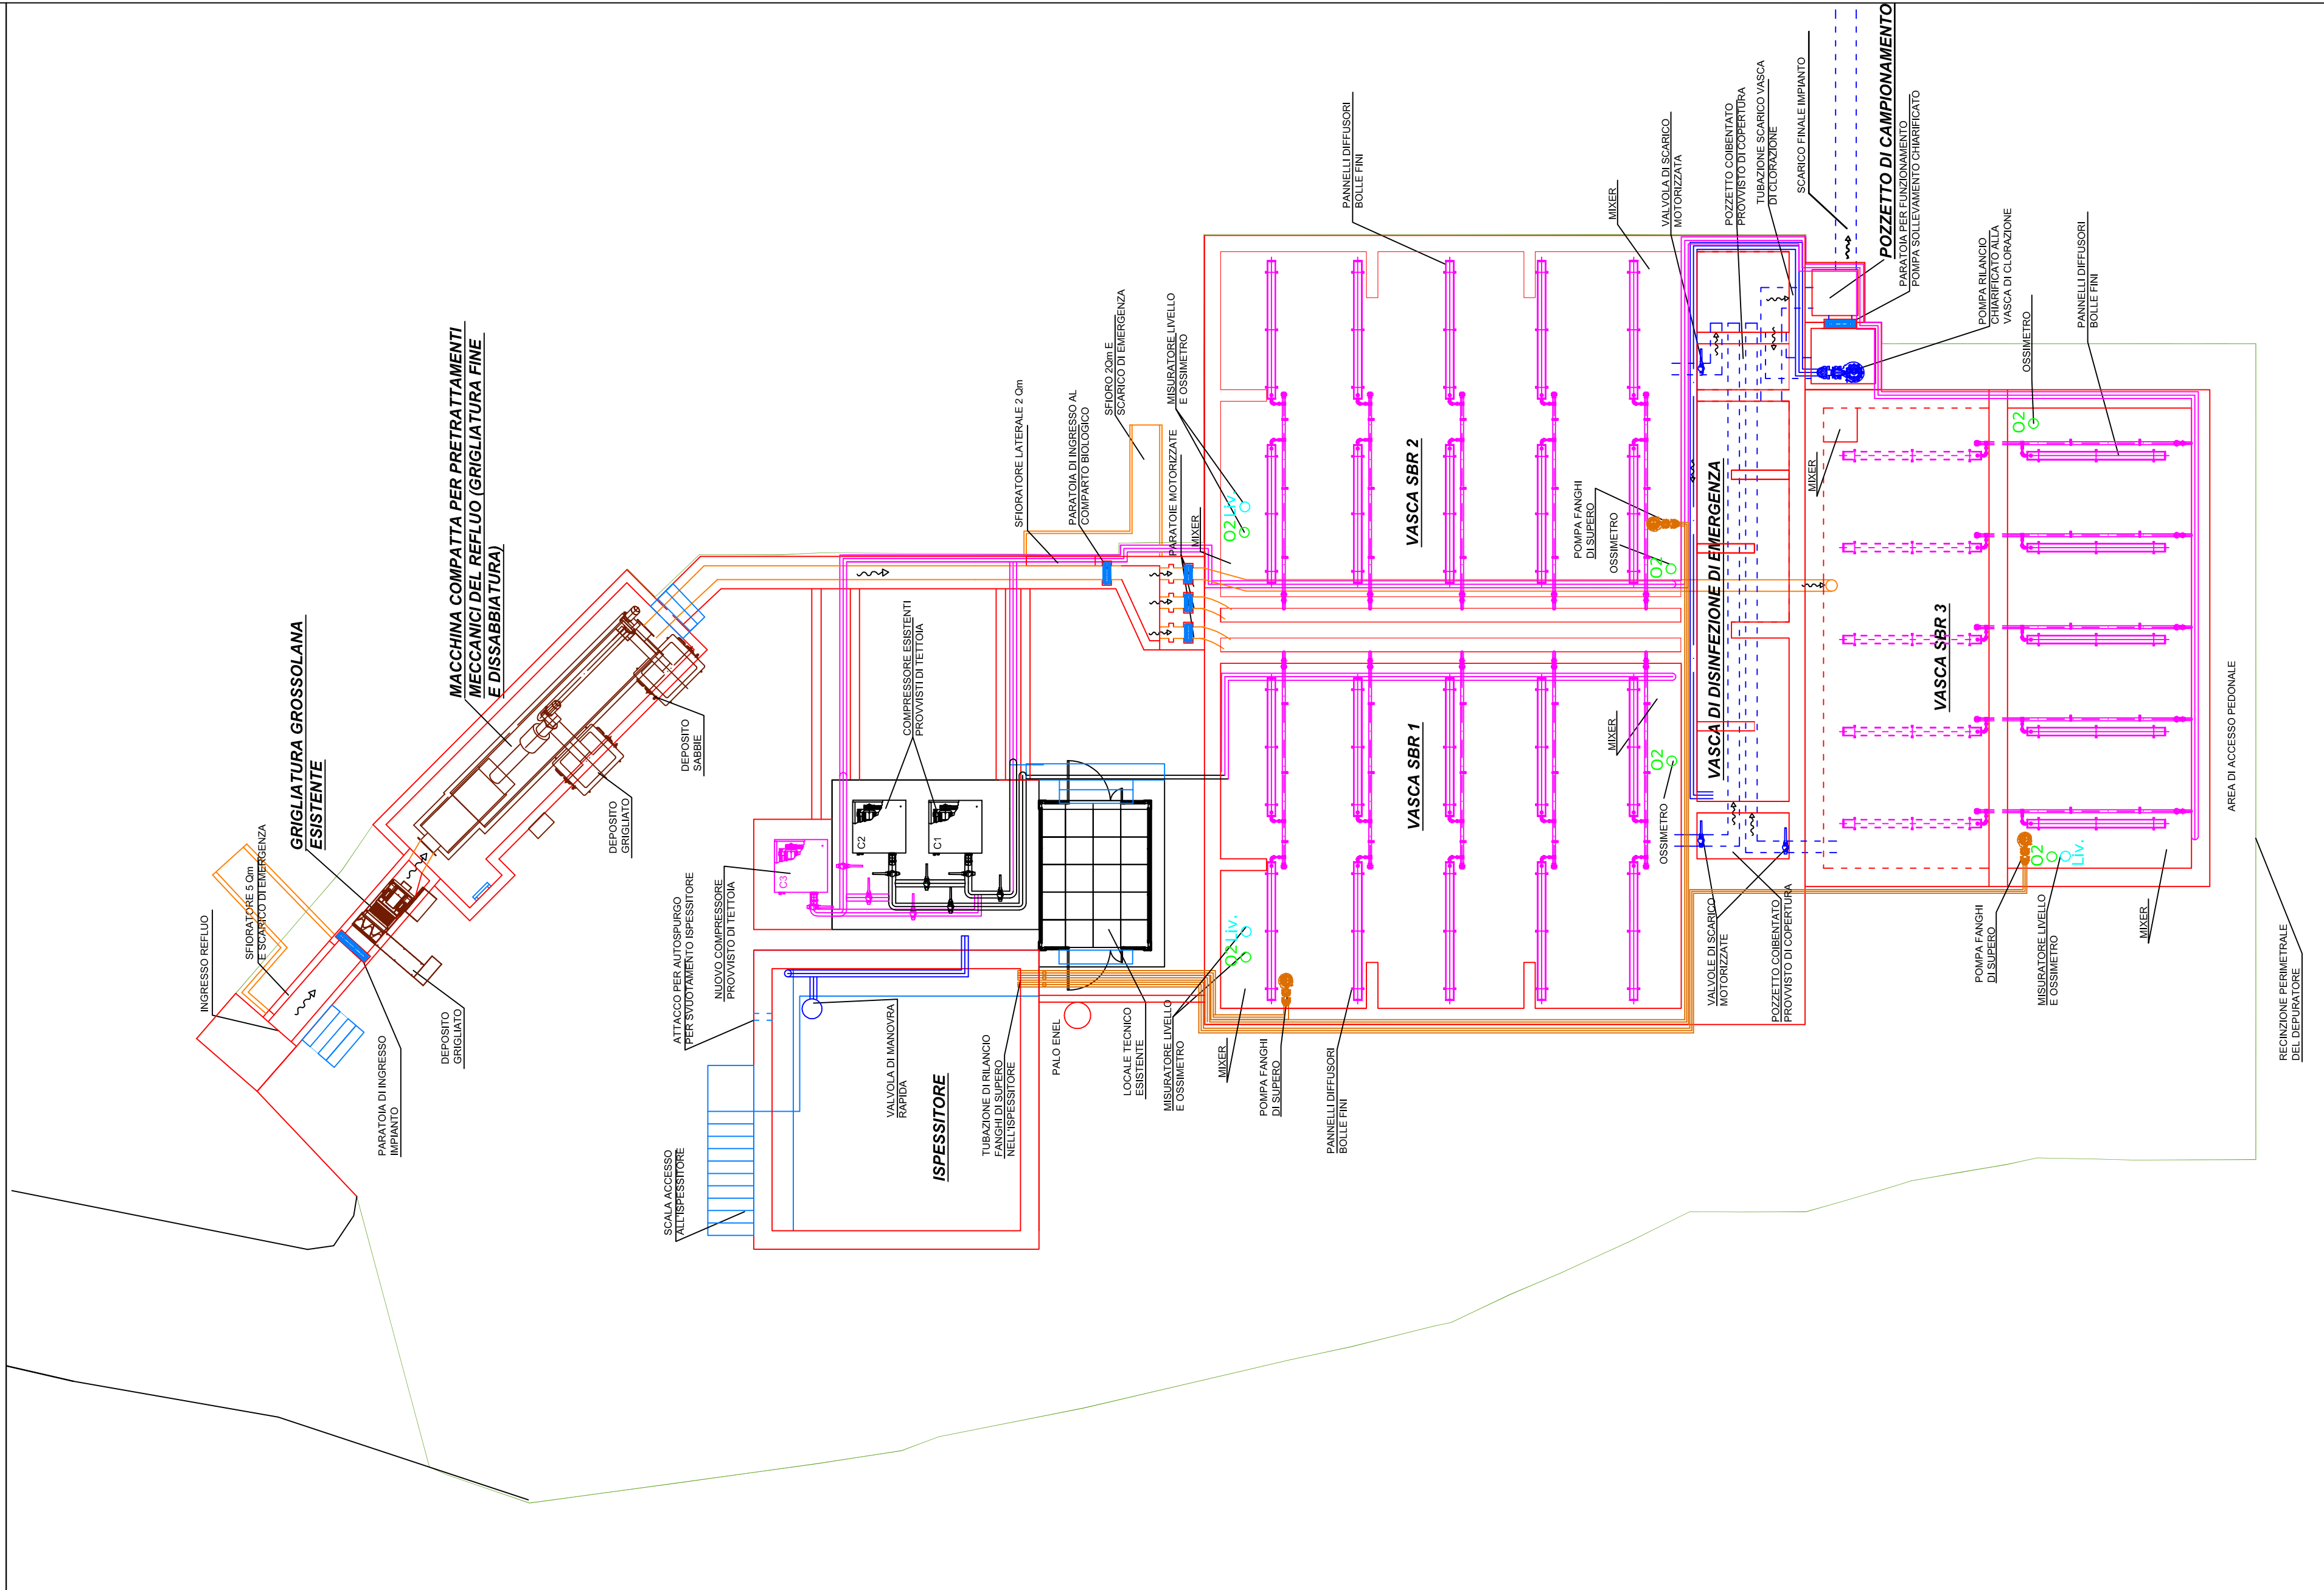

DETTAGLIO RETE ACQUE METEORICHE

Scala 1:200

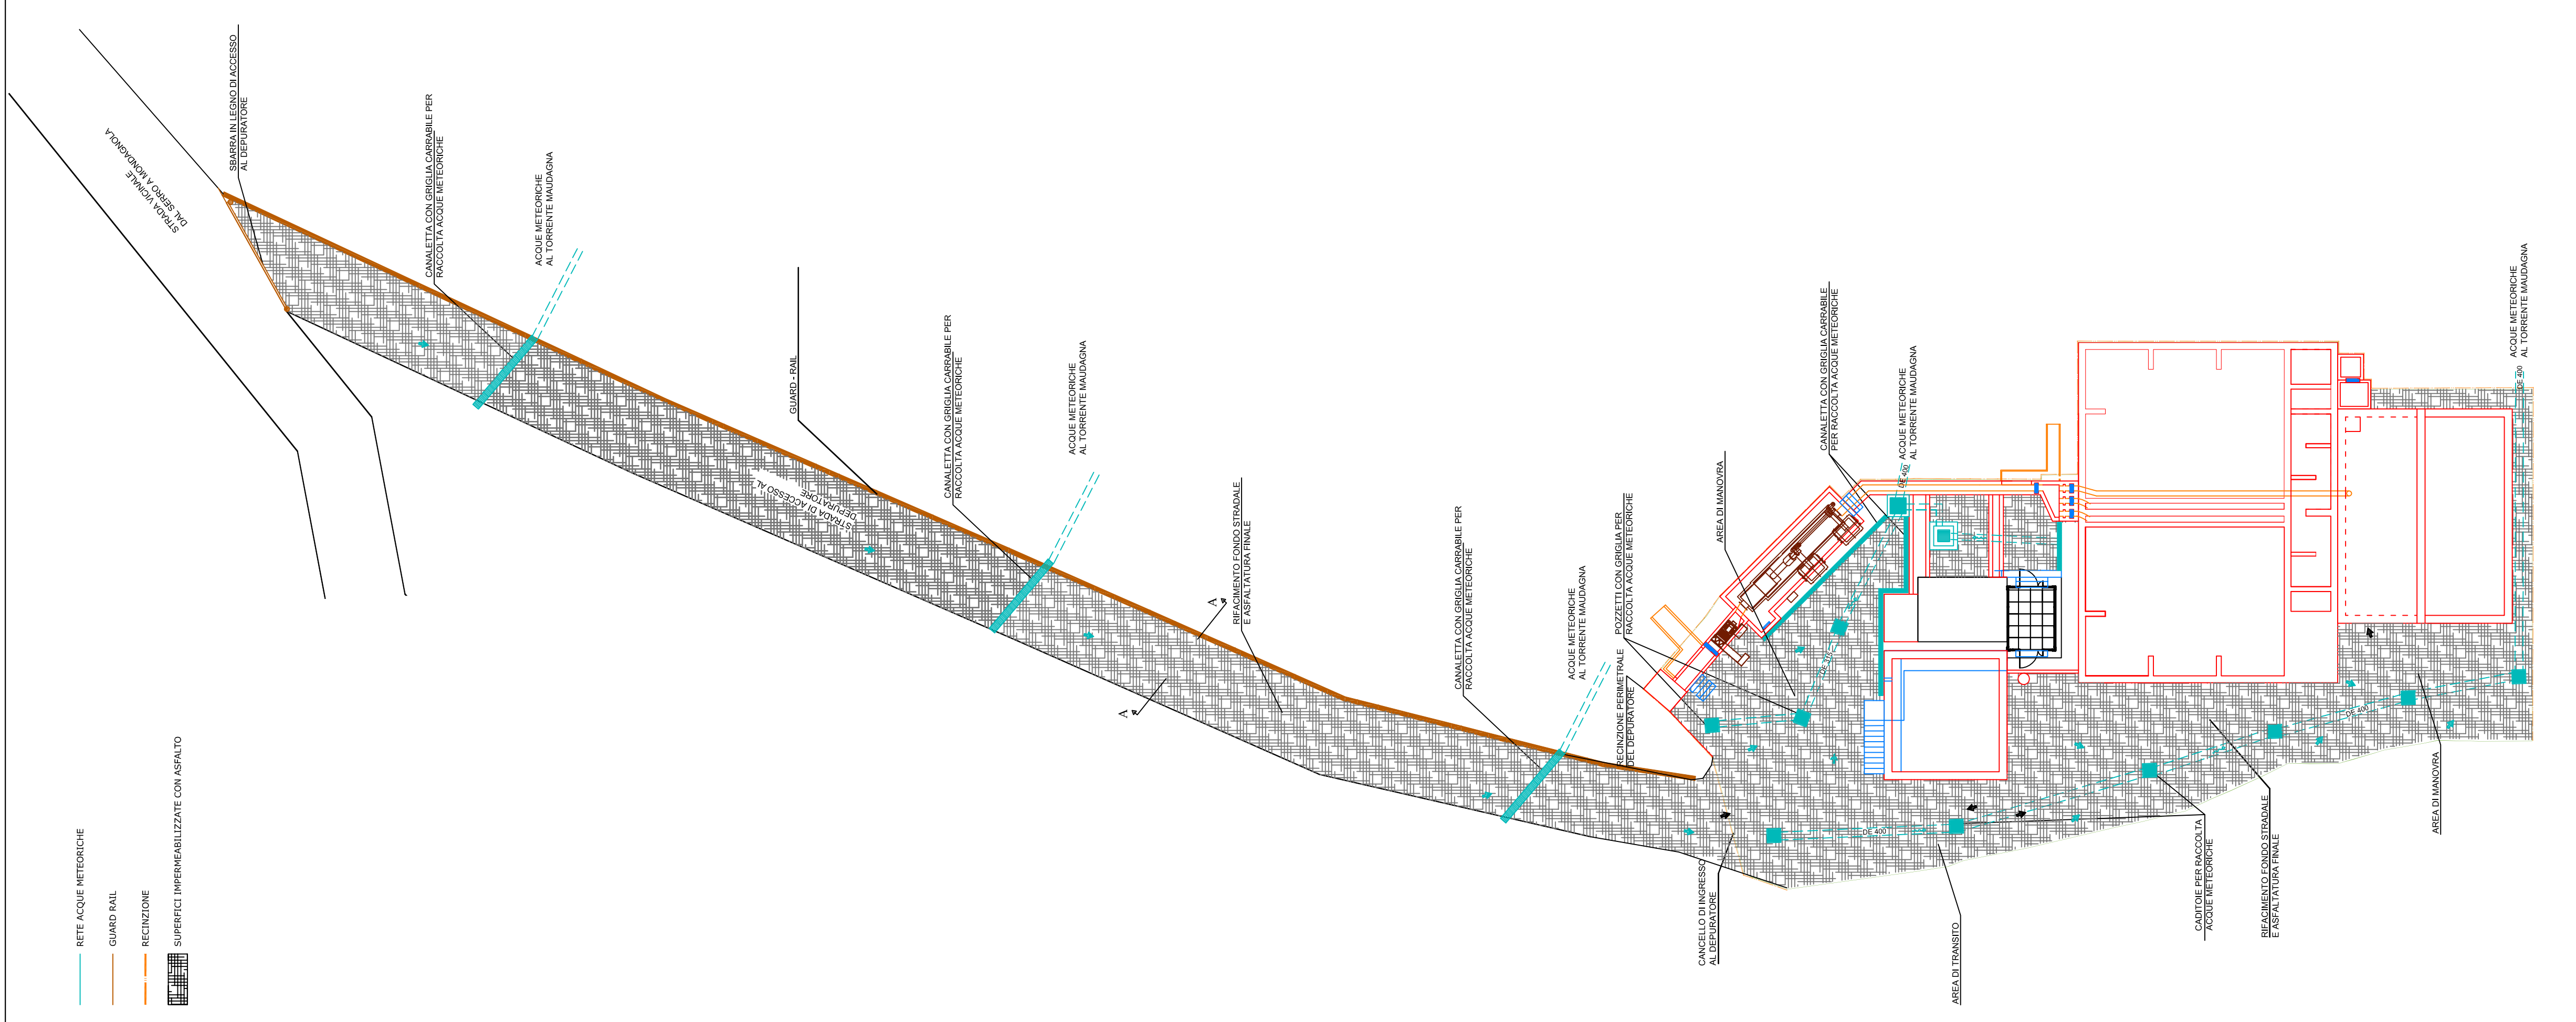

REGIONE PIEMONTE
PROVINCIA DI CUNEO
COMUNE DI FRABOSA SOPRANA

COMMITTENTE



Sede Legale, Direzione ed Uffici:
Via Venezia 6/B
12084 Mondovì
Tel. 0174 554461 / Fax 0174 554462
info@mondoacqua.com

TITOLO

LAVORI DI ADEGUAMENTO DEL DEPURATORE COMUNALE
DELLE ACQUE REFLUE DI FRABOSA SOPRANA
IN LOCALITA' MONDAGNOLA - LUCHET


PROGETTO DEFINITIVO

DESCRIZIONE

TAVOLA 3:

*PLANIMETRIA GENERALE DELLO STATO DI PROGETTO
CON RETI ACCESSORIE*

PROGETTISTA

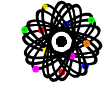

Dott. Ing. Andrea Borsarelli
Strada Vicinale Eretica, 1 - 12016 Peveragno
Tel./Fax 0171 - 67337
Email: andrea.bor@tin.it


Febbraio 2012

Febbraio 2012

Il presente elaborato è protetto ai termini di legge: è fatto divieto di divulgazione e/o riproduzione parziale o integrale


SEZIONE A-A STRADA DI ACCESSO
CON INDICAZIONE POSA TUBAZIONE
ACQUEDOTTO

Scala 1:50

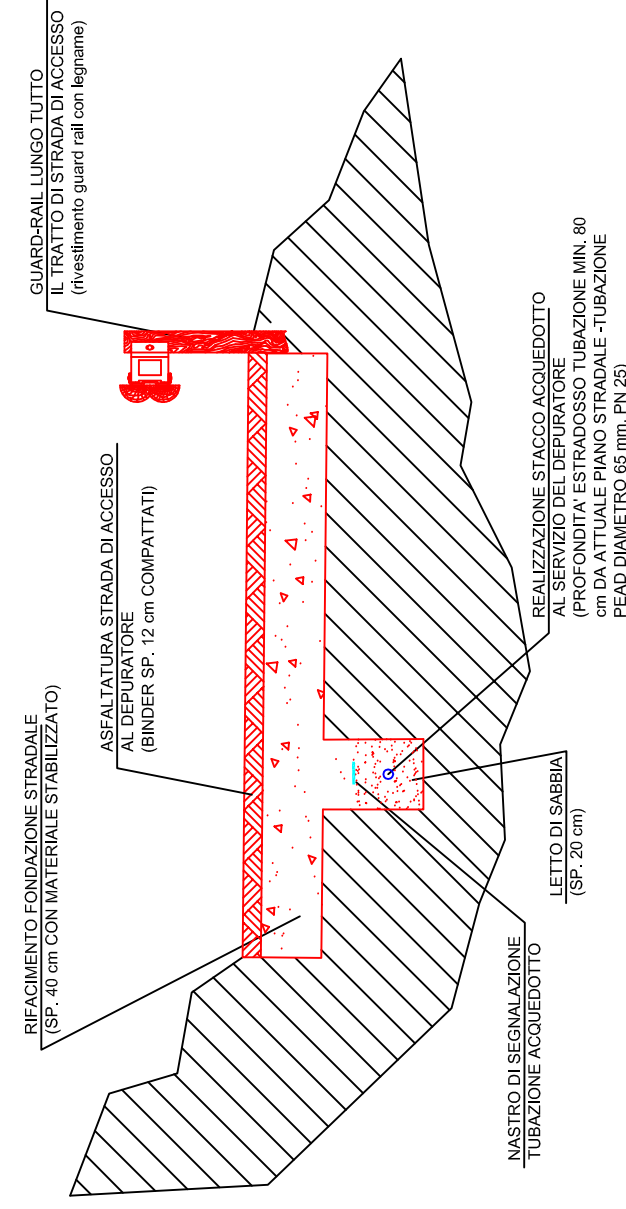


PLANIMETRIA TETTOIE E CARPENTERIE

Scala 1:200

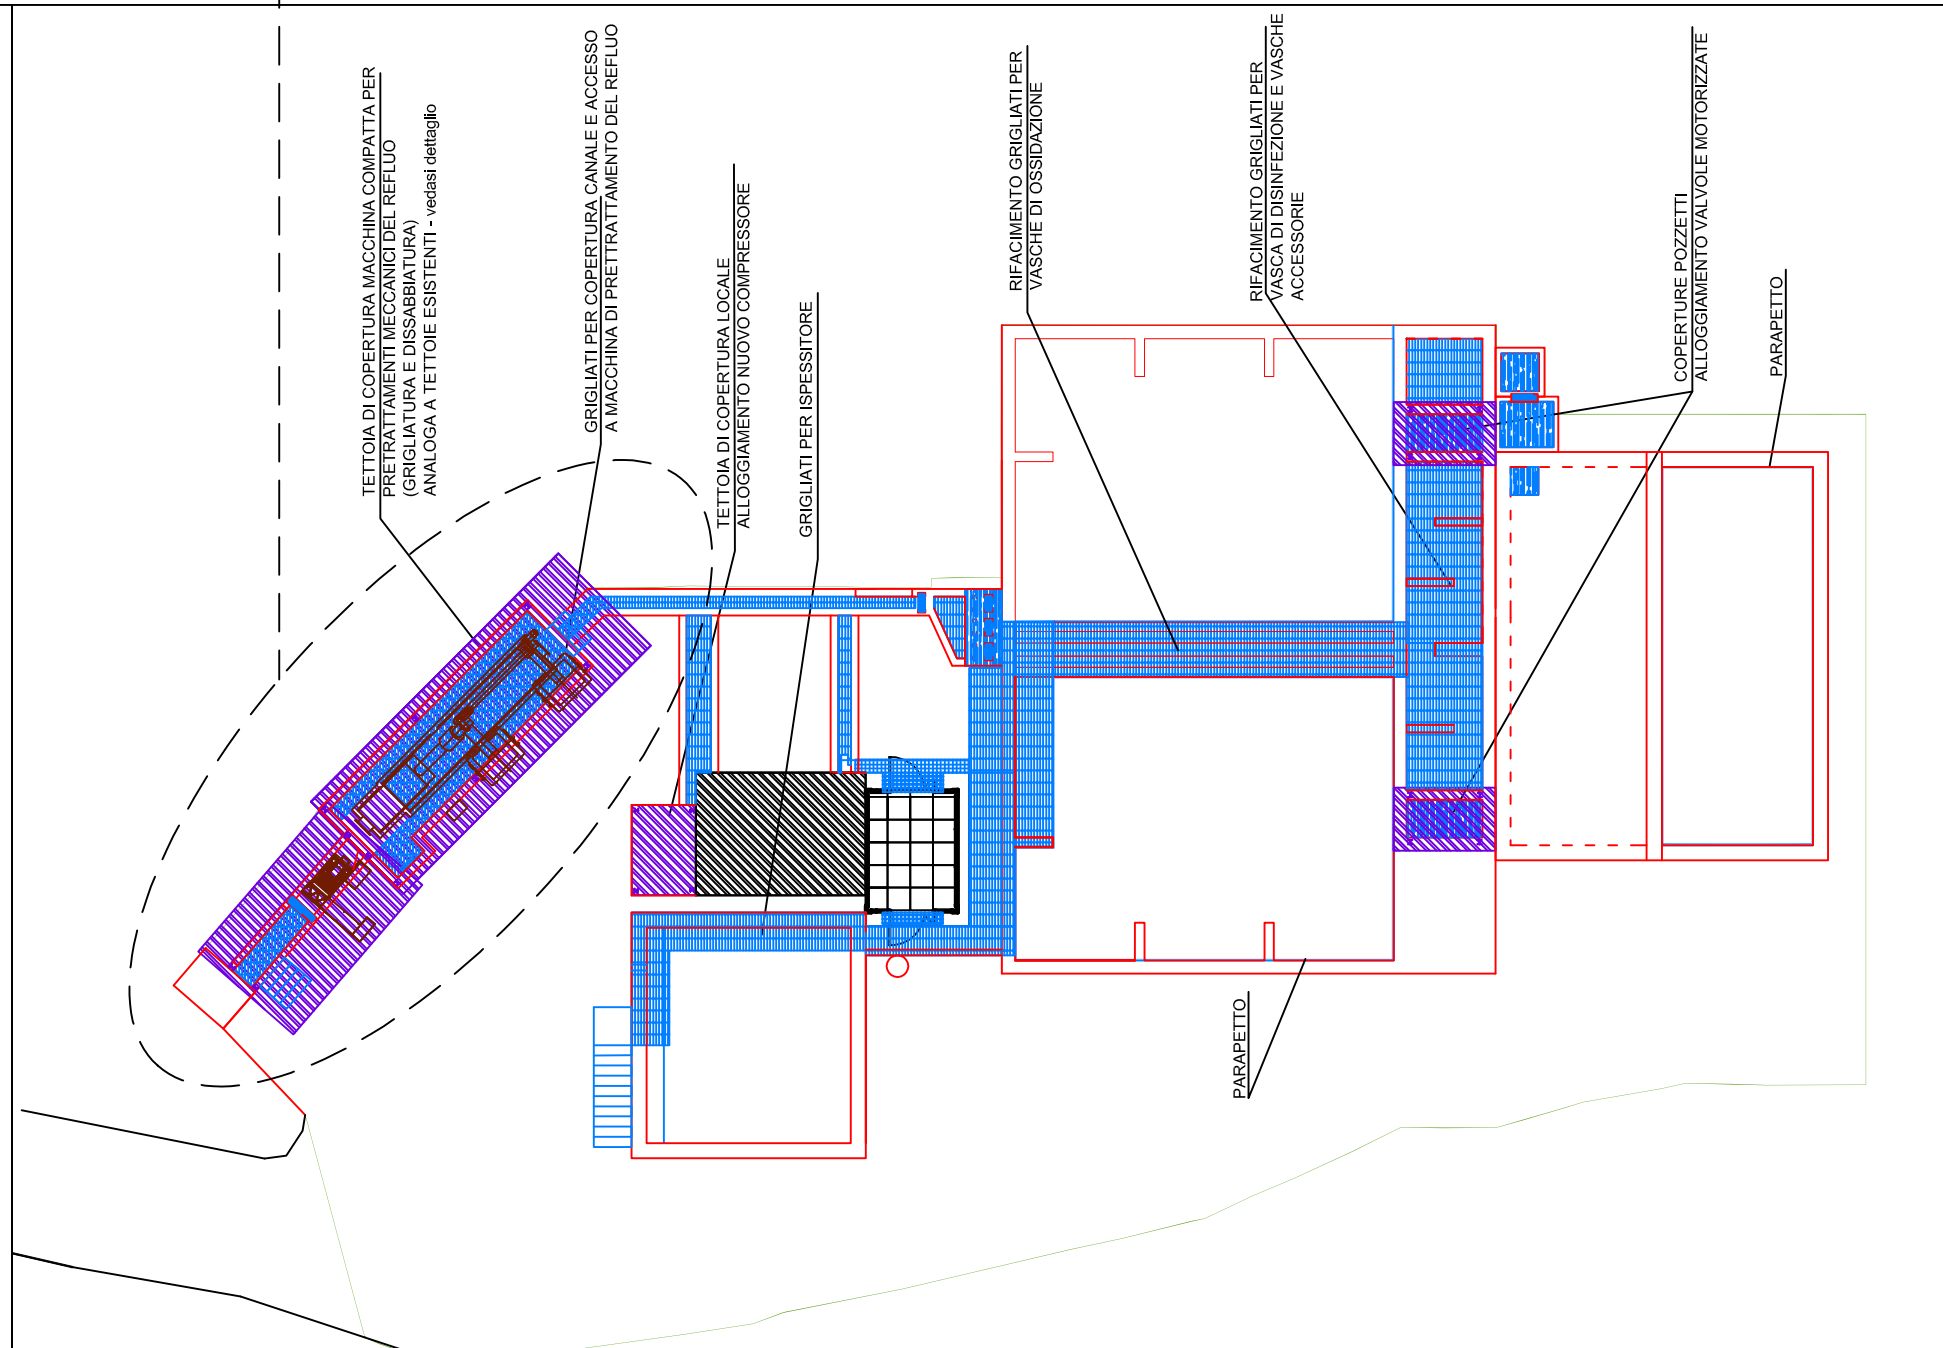

PLANIMETRIA RETE ACQUEDOTTO E RACCOLTA DRENAGGI

Scala 1:200

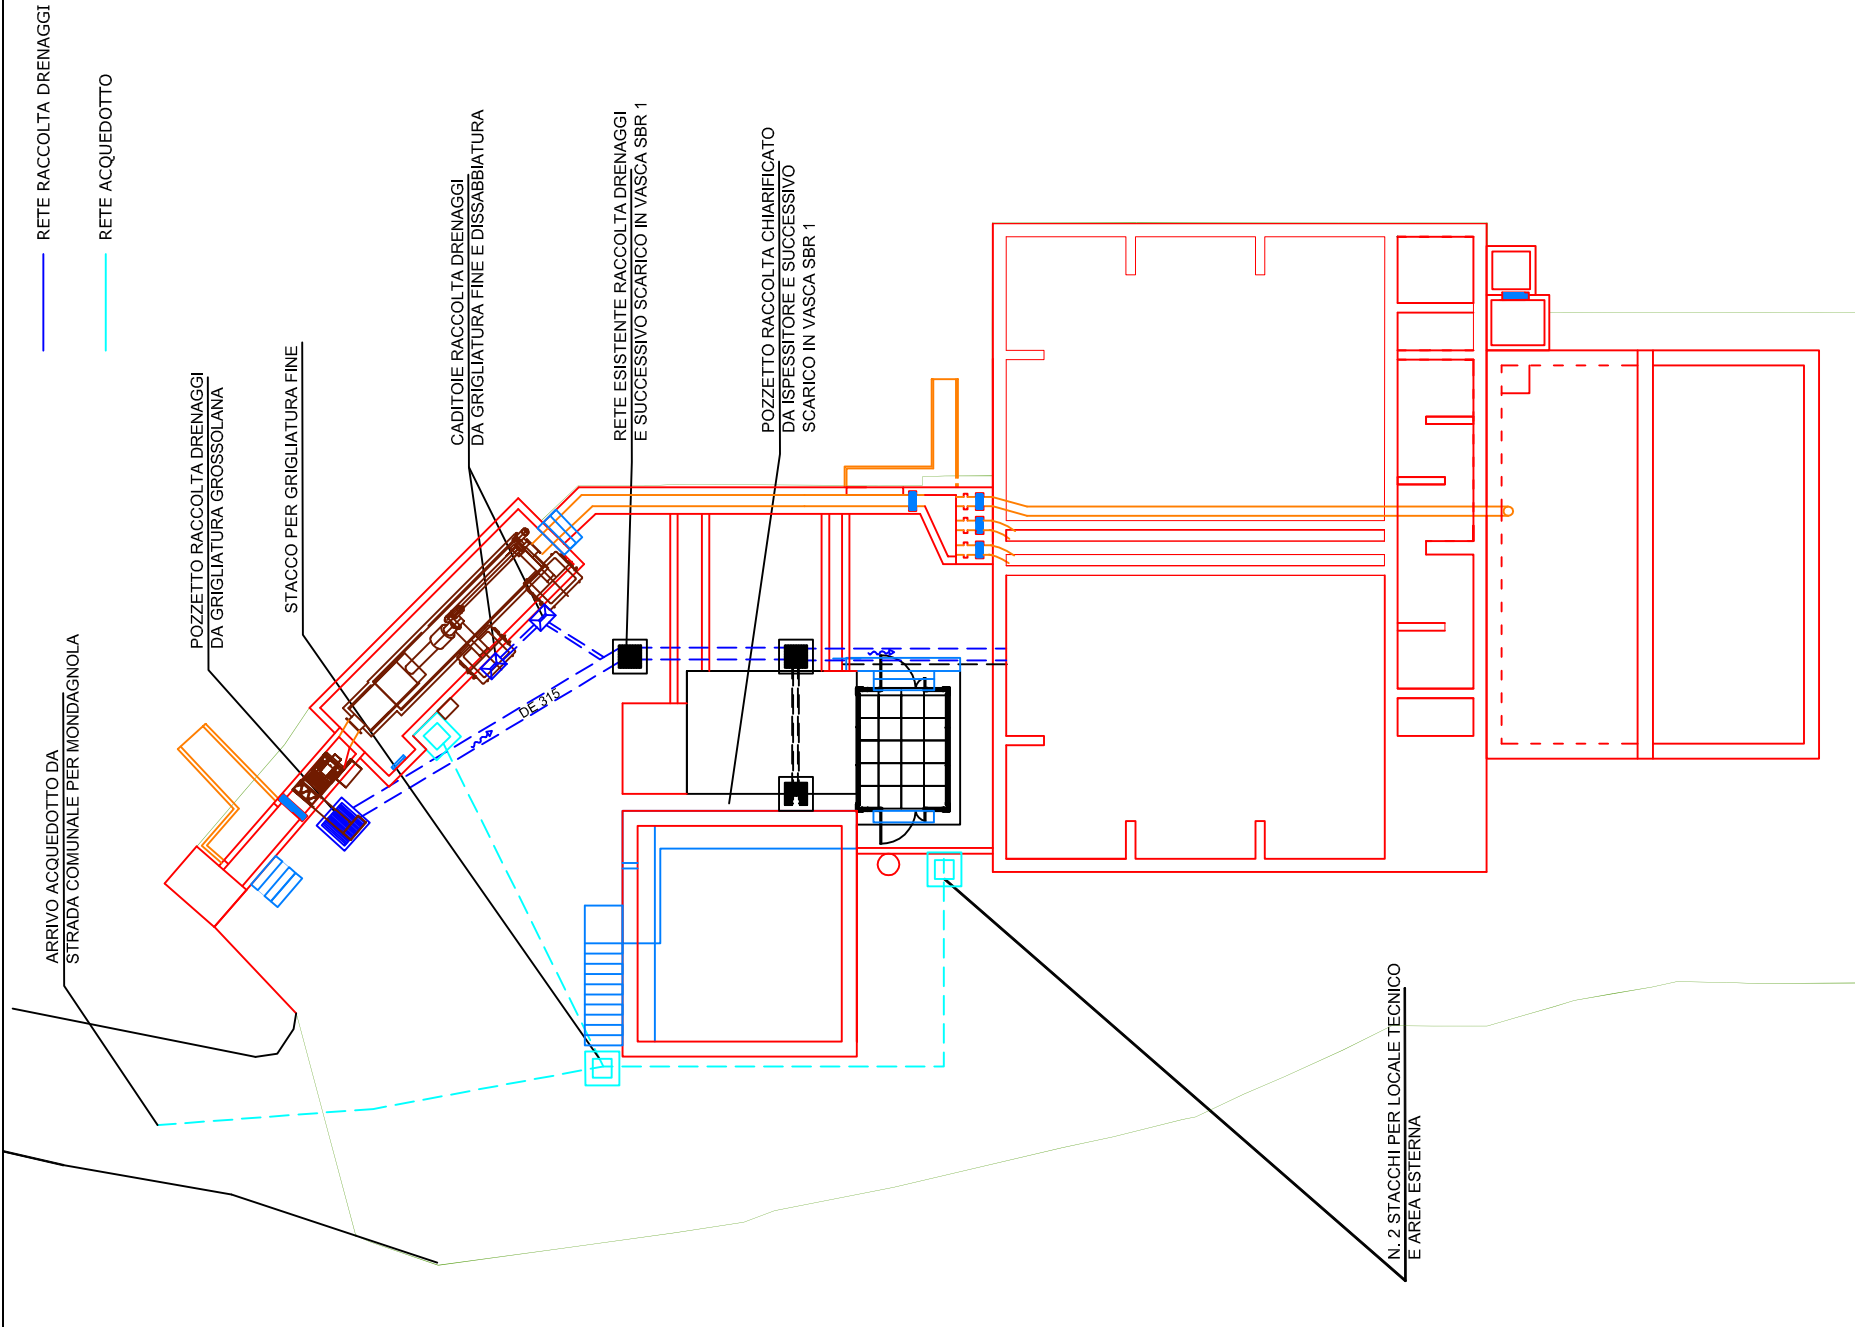

VISTA FRONTALE TETTOIE PER PRETTATTAMENTI

Scala 1:100

